


ESKİŞEHİR İLİ MİHALIÇCIK İLÇESİ
CAMİKEBİR MAHALLESİ 18.MADDE PROJESİ
PARSELASYON PLANI

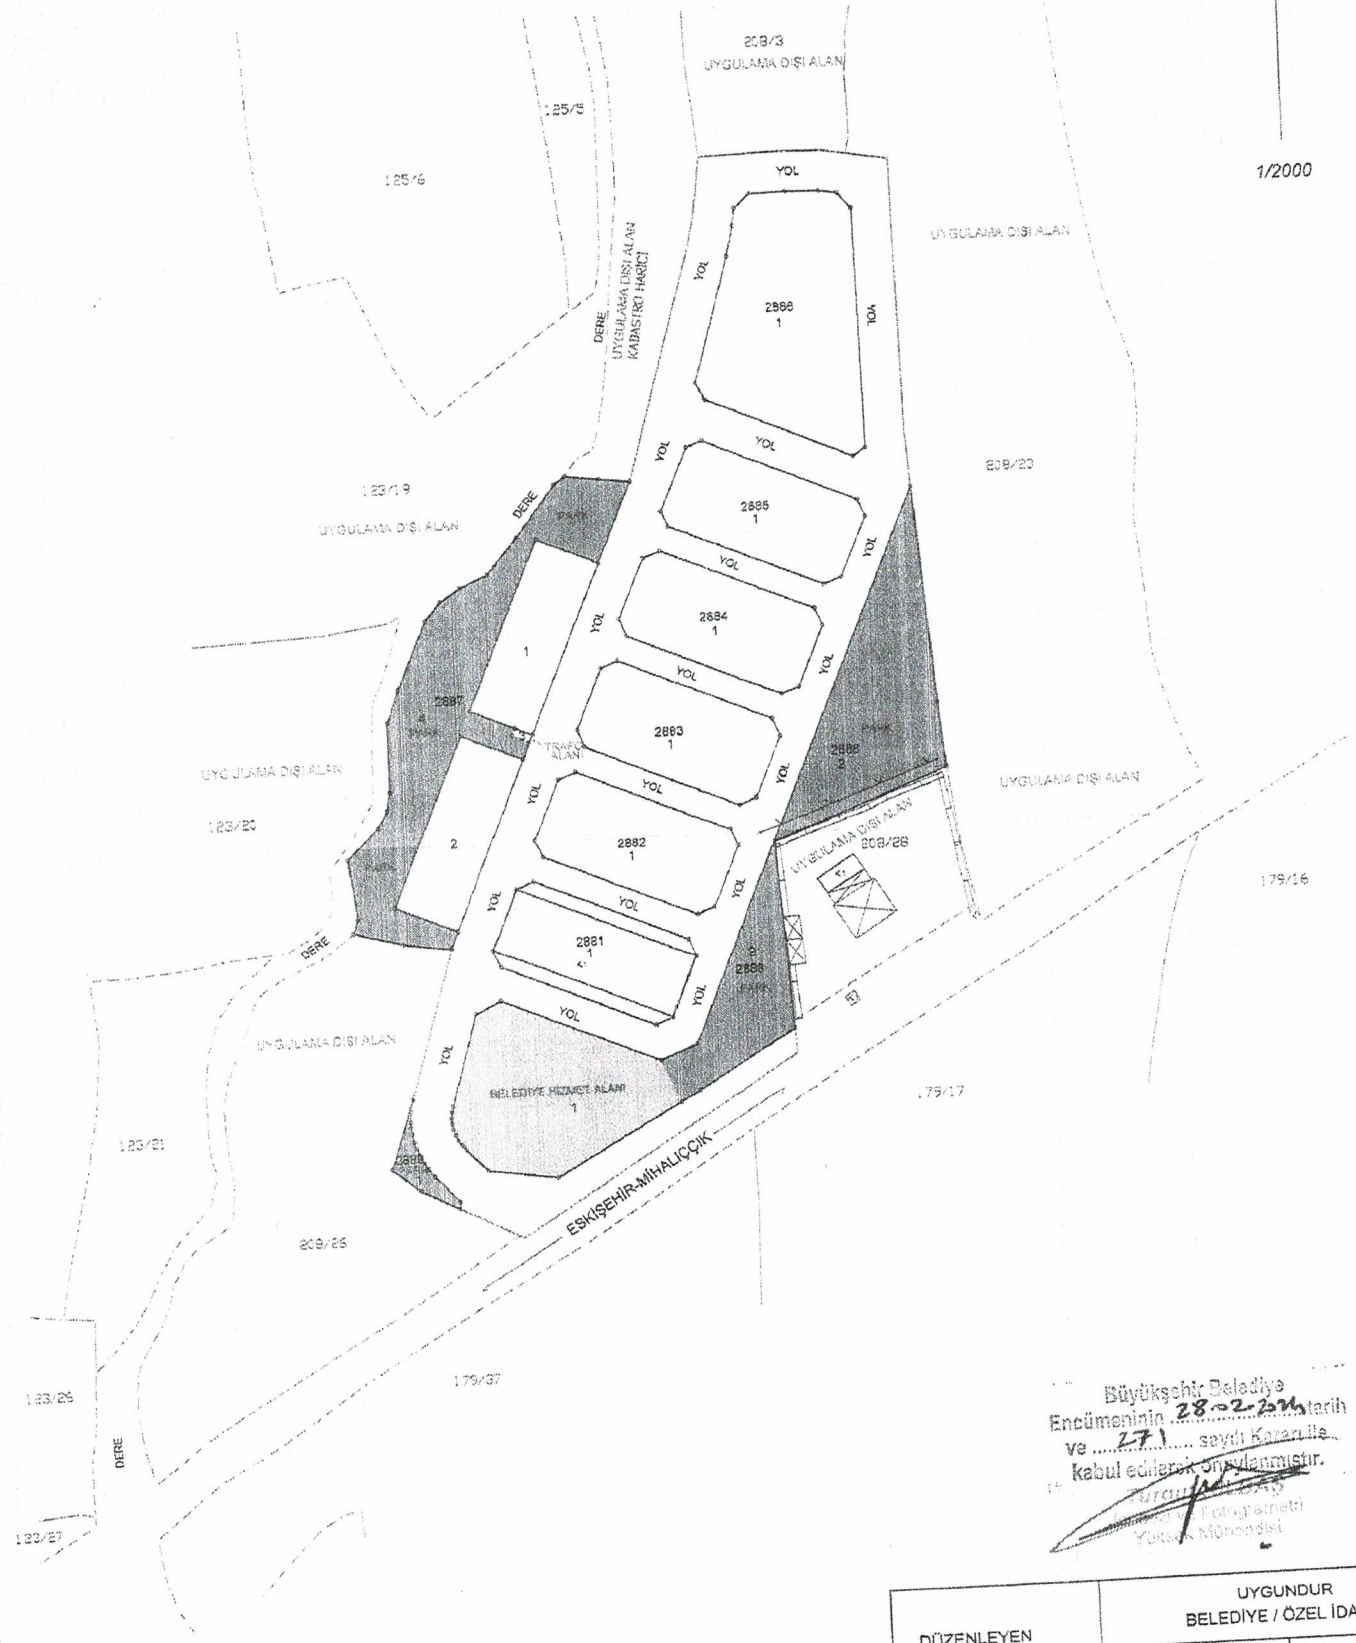

Büyükşehir Belediye
Encümeninin 28.02.2011 tarih
ve 271 sayılı Kararı ile
kabul edilerek onaylanmıştır.
Yürürlükte
Mühürü
Yüksek Mühendisi

| | |
|-------|-----------------------------|
| _____ | ADA/BLOK SINIRLARI |
| _____ | İMAR PARSEL SINIRI |
| _____ | UYGULAMA DIŞI PARSEL SINIRI |
| _____ | DÜZENLEME SINIRI |

| | | |
|------------|-----------------------------------|-----------|
| DÜZENLEYEN | UYGUNDUR BELEDİYE / ÖZEL İDARE | |
| | KONTROL EDEN | ONAYLAYAN |
| ADI SOYADI | | |
| TARİH | | |
| İMZA | | |

