



MİHALIÇÇIK-YUNUSEMRE (EŞKİŞEHİR)  
UYGULAMA İMAR PLANI DEĞİŞİKLİĞİ

51L4D - 51K3C

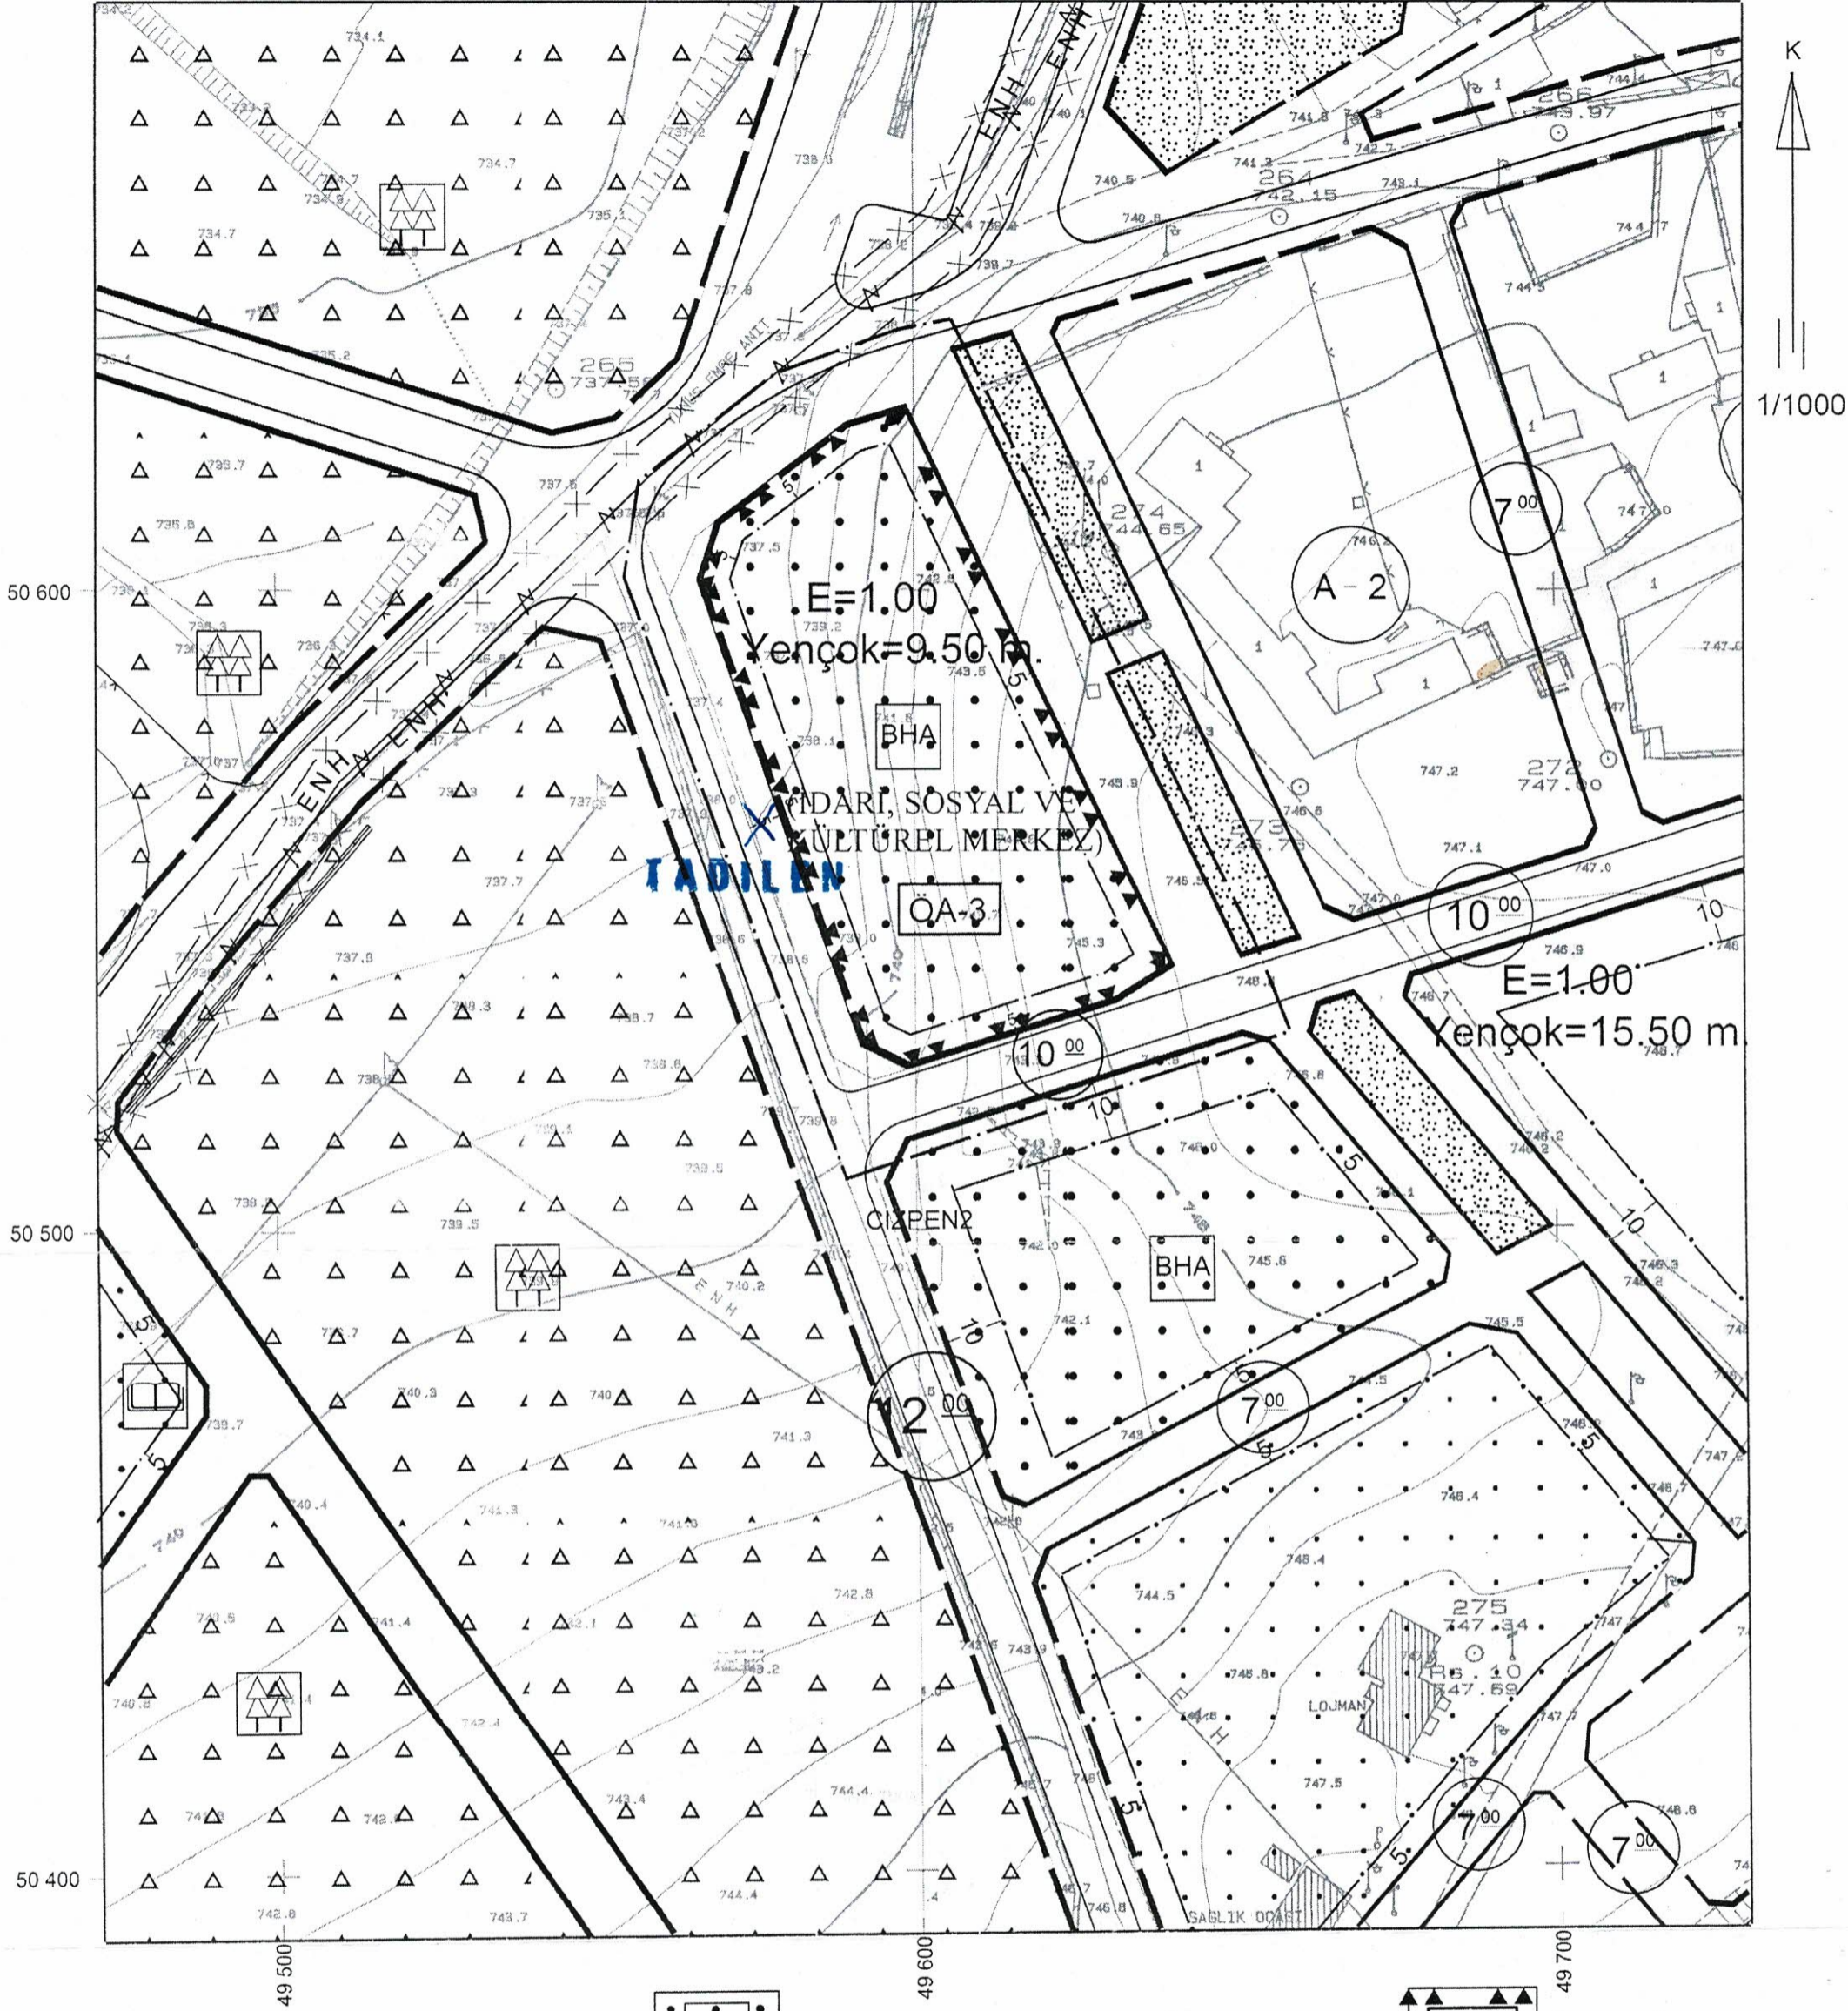

PLAN DEĞİŞİKLİĞİ ONAMA SINIRI

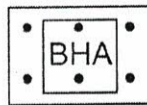

BHA (İDARI, SOSYAL VE KÜLTÜREL MERKEZ)



ÖA-3 ÖNEMLİ ALAN

PLAN NOTU:

1-Meri Plan hükümlerine uyulacaktır.

2-"Önemli Alan (ÖA-3)" olarak belirlenen alanda, 04.08.2022 tarihinde onaylanan, Jeolojik-Jeofizik Etüt Raporu hükümlerine uyulacaktır.

HAZIRLAYAN

**NIHAL KARAĞAÇ**  
Şehir ve Bölge Plancısı  
İmar Planı Yeterlilik Grubu : A  
Dosya No: 2019 Oda Sicil No: 1539  
Gsm : 0 543 795 26 68  
Avcılar V.D. 501 010 3034

MİHALIÇÇIK BELEDİYE. BŞK.

**Haydar ÇORUM**  
Belediye Başkanı

BÜYÜKŞEHİR BELEDİYE. BŞK.

Büyükşehir Belediye Meclisinin 17.08.2023  
tarih 281 sayılı Kararı ile kabul edilmiştir.  
PIN : 10-26102437

