

T.C.
MİHALIÇCIK BELEDİYE BAŞKANLIĞI

CAMİKEBİR MAHALLESİ
208 ADA, 25 VE 27 PARSEL
UYGULAMA İMAR PLANI

ÖLÇEK: 1/1000, PIN: 41P-261038552

MİHALIÇCIK
Şehir ve Bölge Planlama
İmar Planlama ve Kontrol Şubesi
Donya No: 543 795 26 08
Çevre: 501 010 3034

I26-B-15-C-4-D

I26-B-15-C-4-C

Eskişehir ili, Mihaliçcik İlçesi, 2. adet
parçadan ibaret 11000 m² alanda Uygulama
İmar Planı hazırlanmıştır. Büyükşehir Belediye
Meclisi'nin 15.12.2023 tarihli 516 sayılı
Kararı ile kabul edilmiştir.
PIN : 41P-261038552

MİHALIÇCIK
BELEDİYE BAŞKANI




BÜYÜKŞEHİR
BELEDİYE BAŞKANI




MİHALIÇCIK
(ESKİŞEHİR)
I26-b-15-c-4-c

I26-b-15-c-4-b

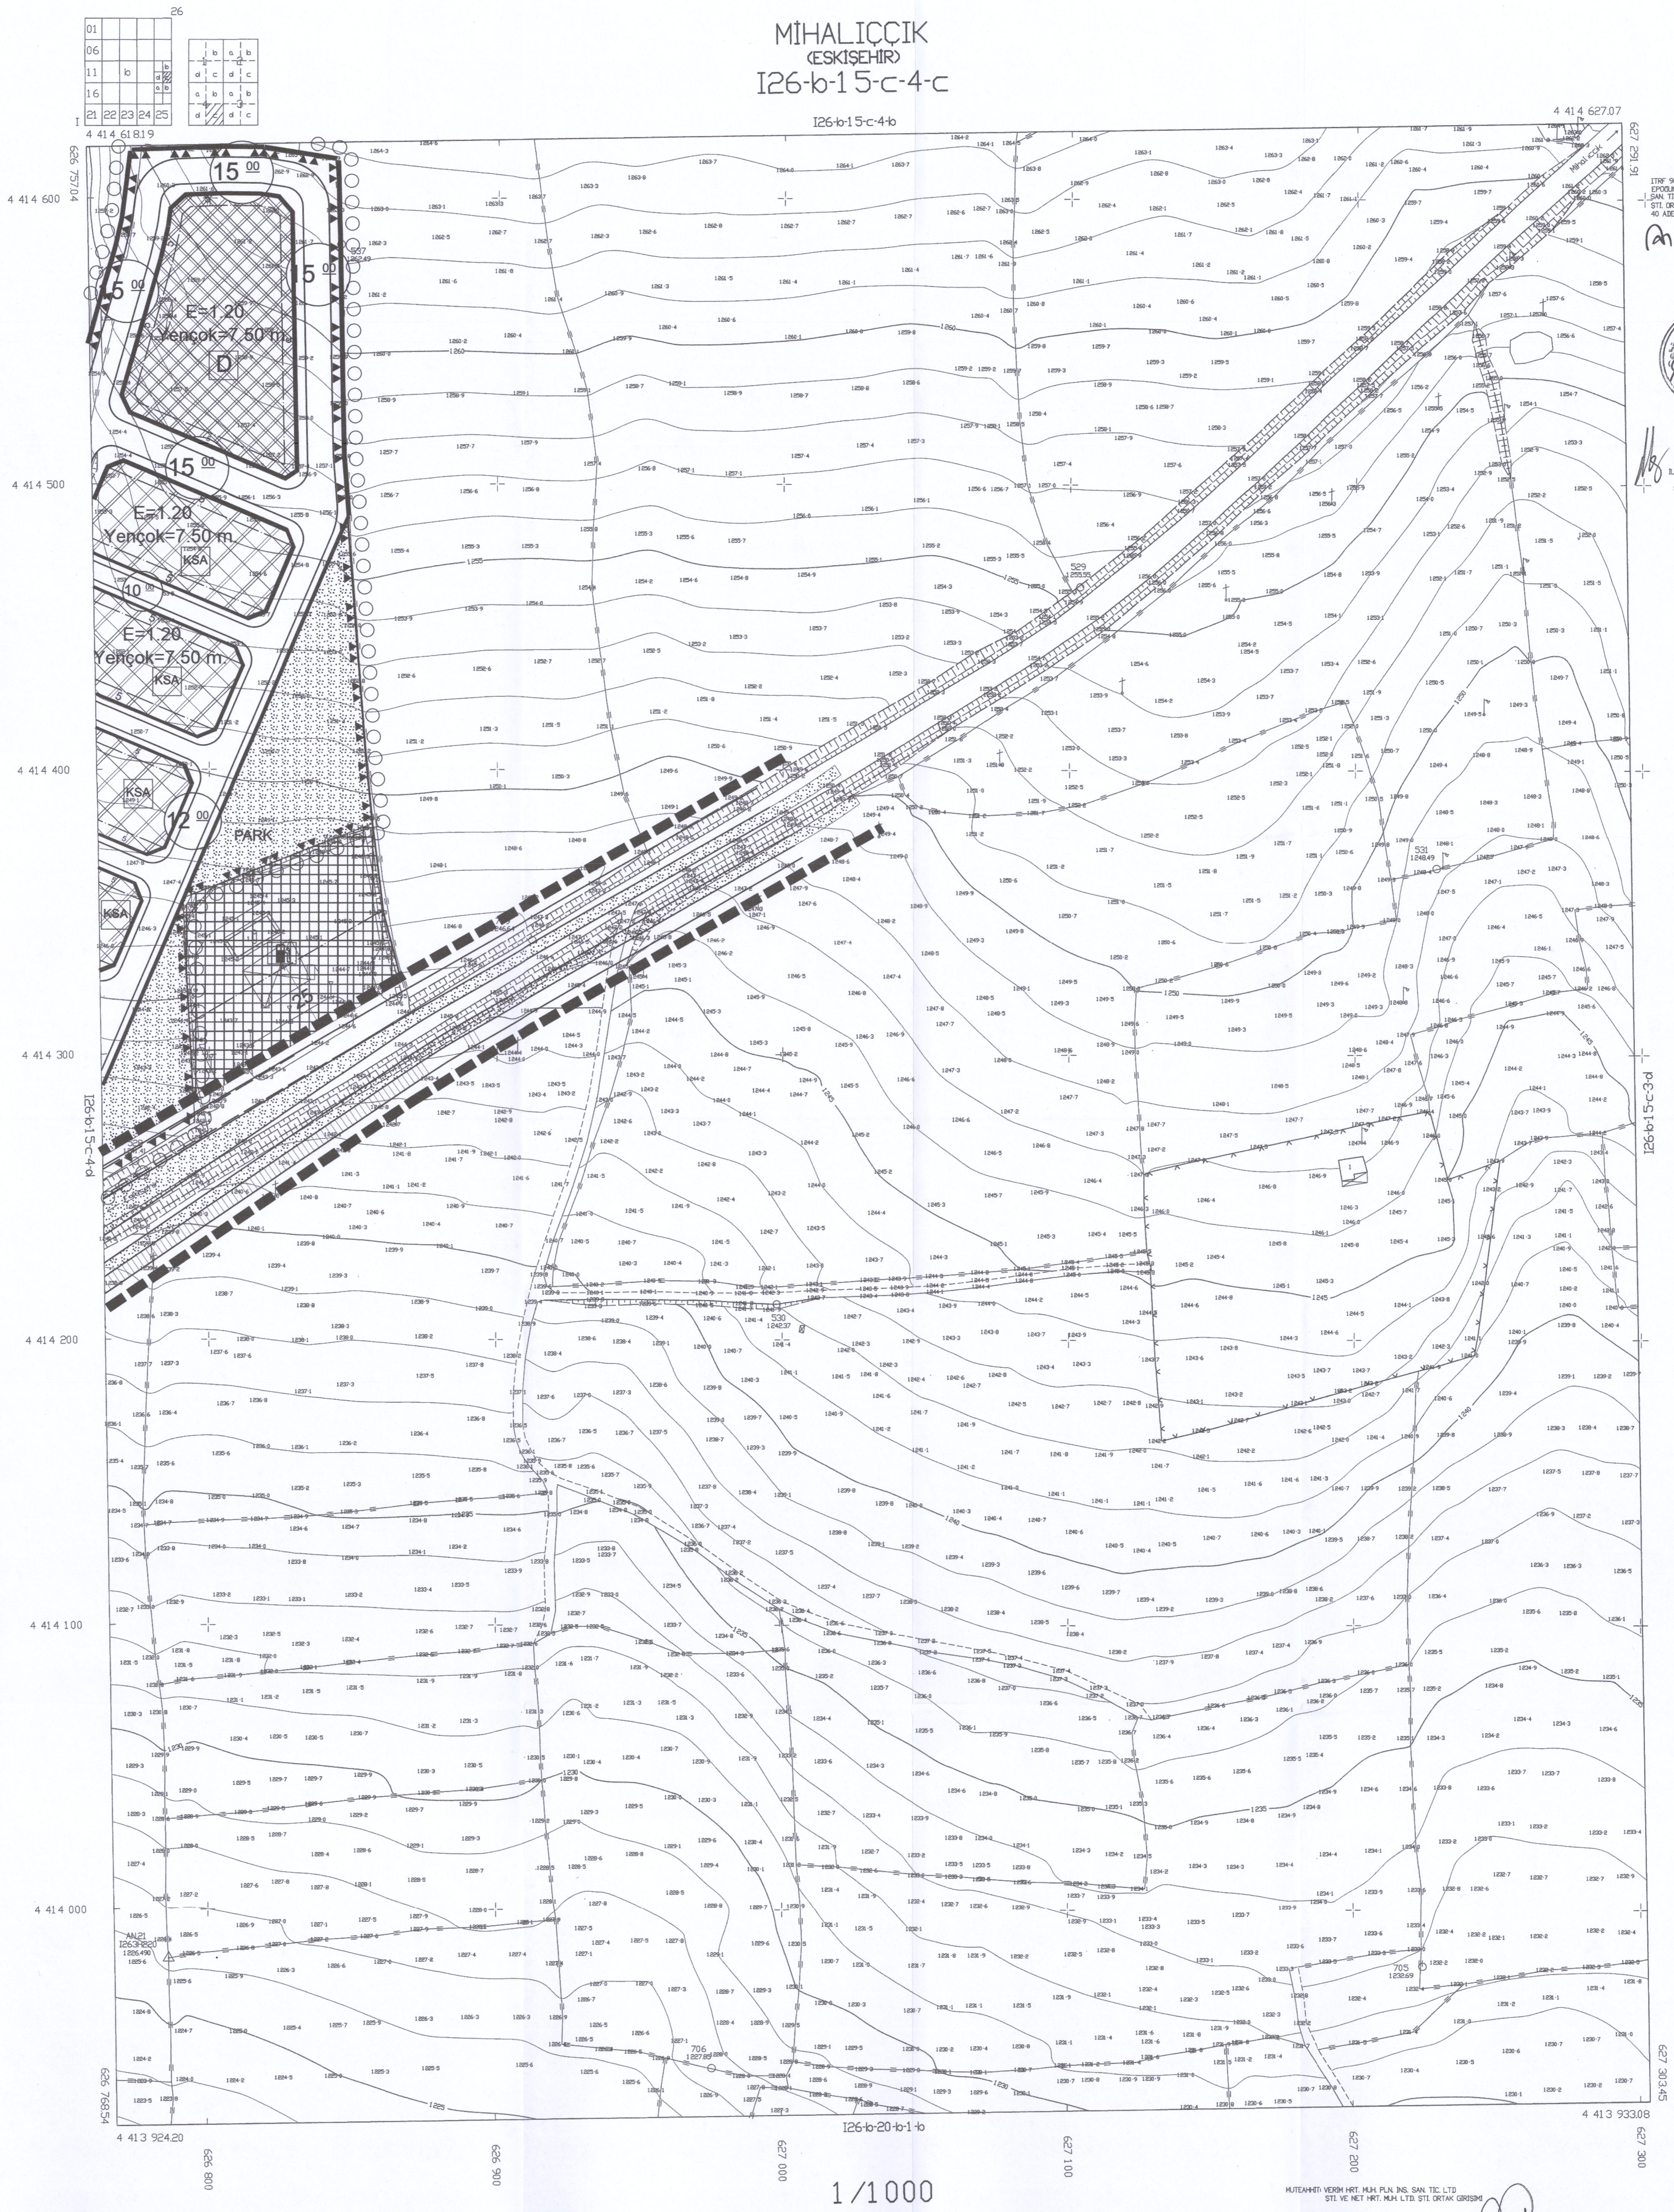

1/1000 ölçekli UYGULAMA İMAR PLANI
MİHALIÇCIK BELEDİYESİ İMAR VE ŞEHİRCİLİK BAKANLIĞI
MİHALIÇCIK BELEDİYESİ İMAR VE ŞEHİRCİLİK BAKANLIĞI
06 / 05 / 2024

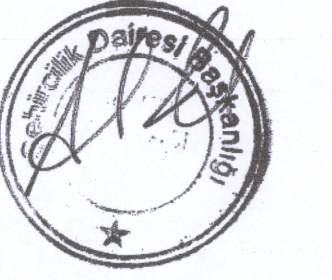

İLERİ BAKANLIK AKADENK SİGORTASI
A. SİGORTA TIRYAKI
SİGORTA NO: 06/05/2024

MİHALIÇCIK
(ESKİŞEHİR)
I26-b-15-c-4-c

1/1000

Handwritten signature