

NİHAL KARAĞAÇ  
Şehir ve Bölge Plancısı  
Arıbaşı Mah. No: 2311  
Avcılar V. Dairesi: 501 010 3034

05-b-15-c-1-a	05-b-15-c-2-a	05-b-15-c-3-a	07-a-11-d-1-a	07-a-11-d-1-b
05-b-15-c-1-b	05-b-15-c-2-b	05-b-15-c-3-b	07-a-11-d-1-c	07-a-11-d-1-d
05-b-15-c-4-a	05-b-15-c-5-a	05-b-15-c-6-a	07-a-11-d-4-a	07-a-11-d-4-b
05-b-15-c-4-b	05-b-15-c-5-b	05-b-15-c-6-b	07-a-11-d-4-c	07-a-11-d-4-d
05-b-20-a-1-a	05-b-20-a-2-a	05-b-20-a-3-a		
05-b-20-a-1-b	05-b-20-a-2-b	05-b-20-a-3-b		


TADİLEN

Eskişehir İlt. Adliyesi'ne İncelet. 2311. adde  
pattanadan ibaret 1/1000 ölçekli ...  
İmar Planı / plan değişikliği Büyükşehir Belediye  
Meclisinin 13.02.2023 tarih ... sayılı  
Kararı ile kabul edilmiştir.  
Tarih: 2023-02-08

MİHALIÇÇIK  
BELEDİYE BAŞKANI




BÜYÜKŞEHİR  
BELEDİYE BAŞKANI

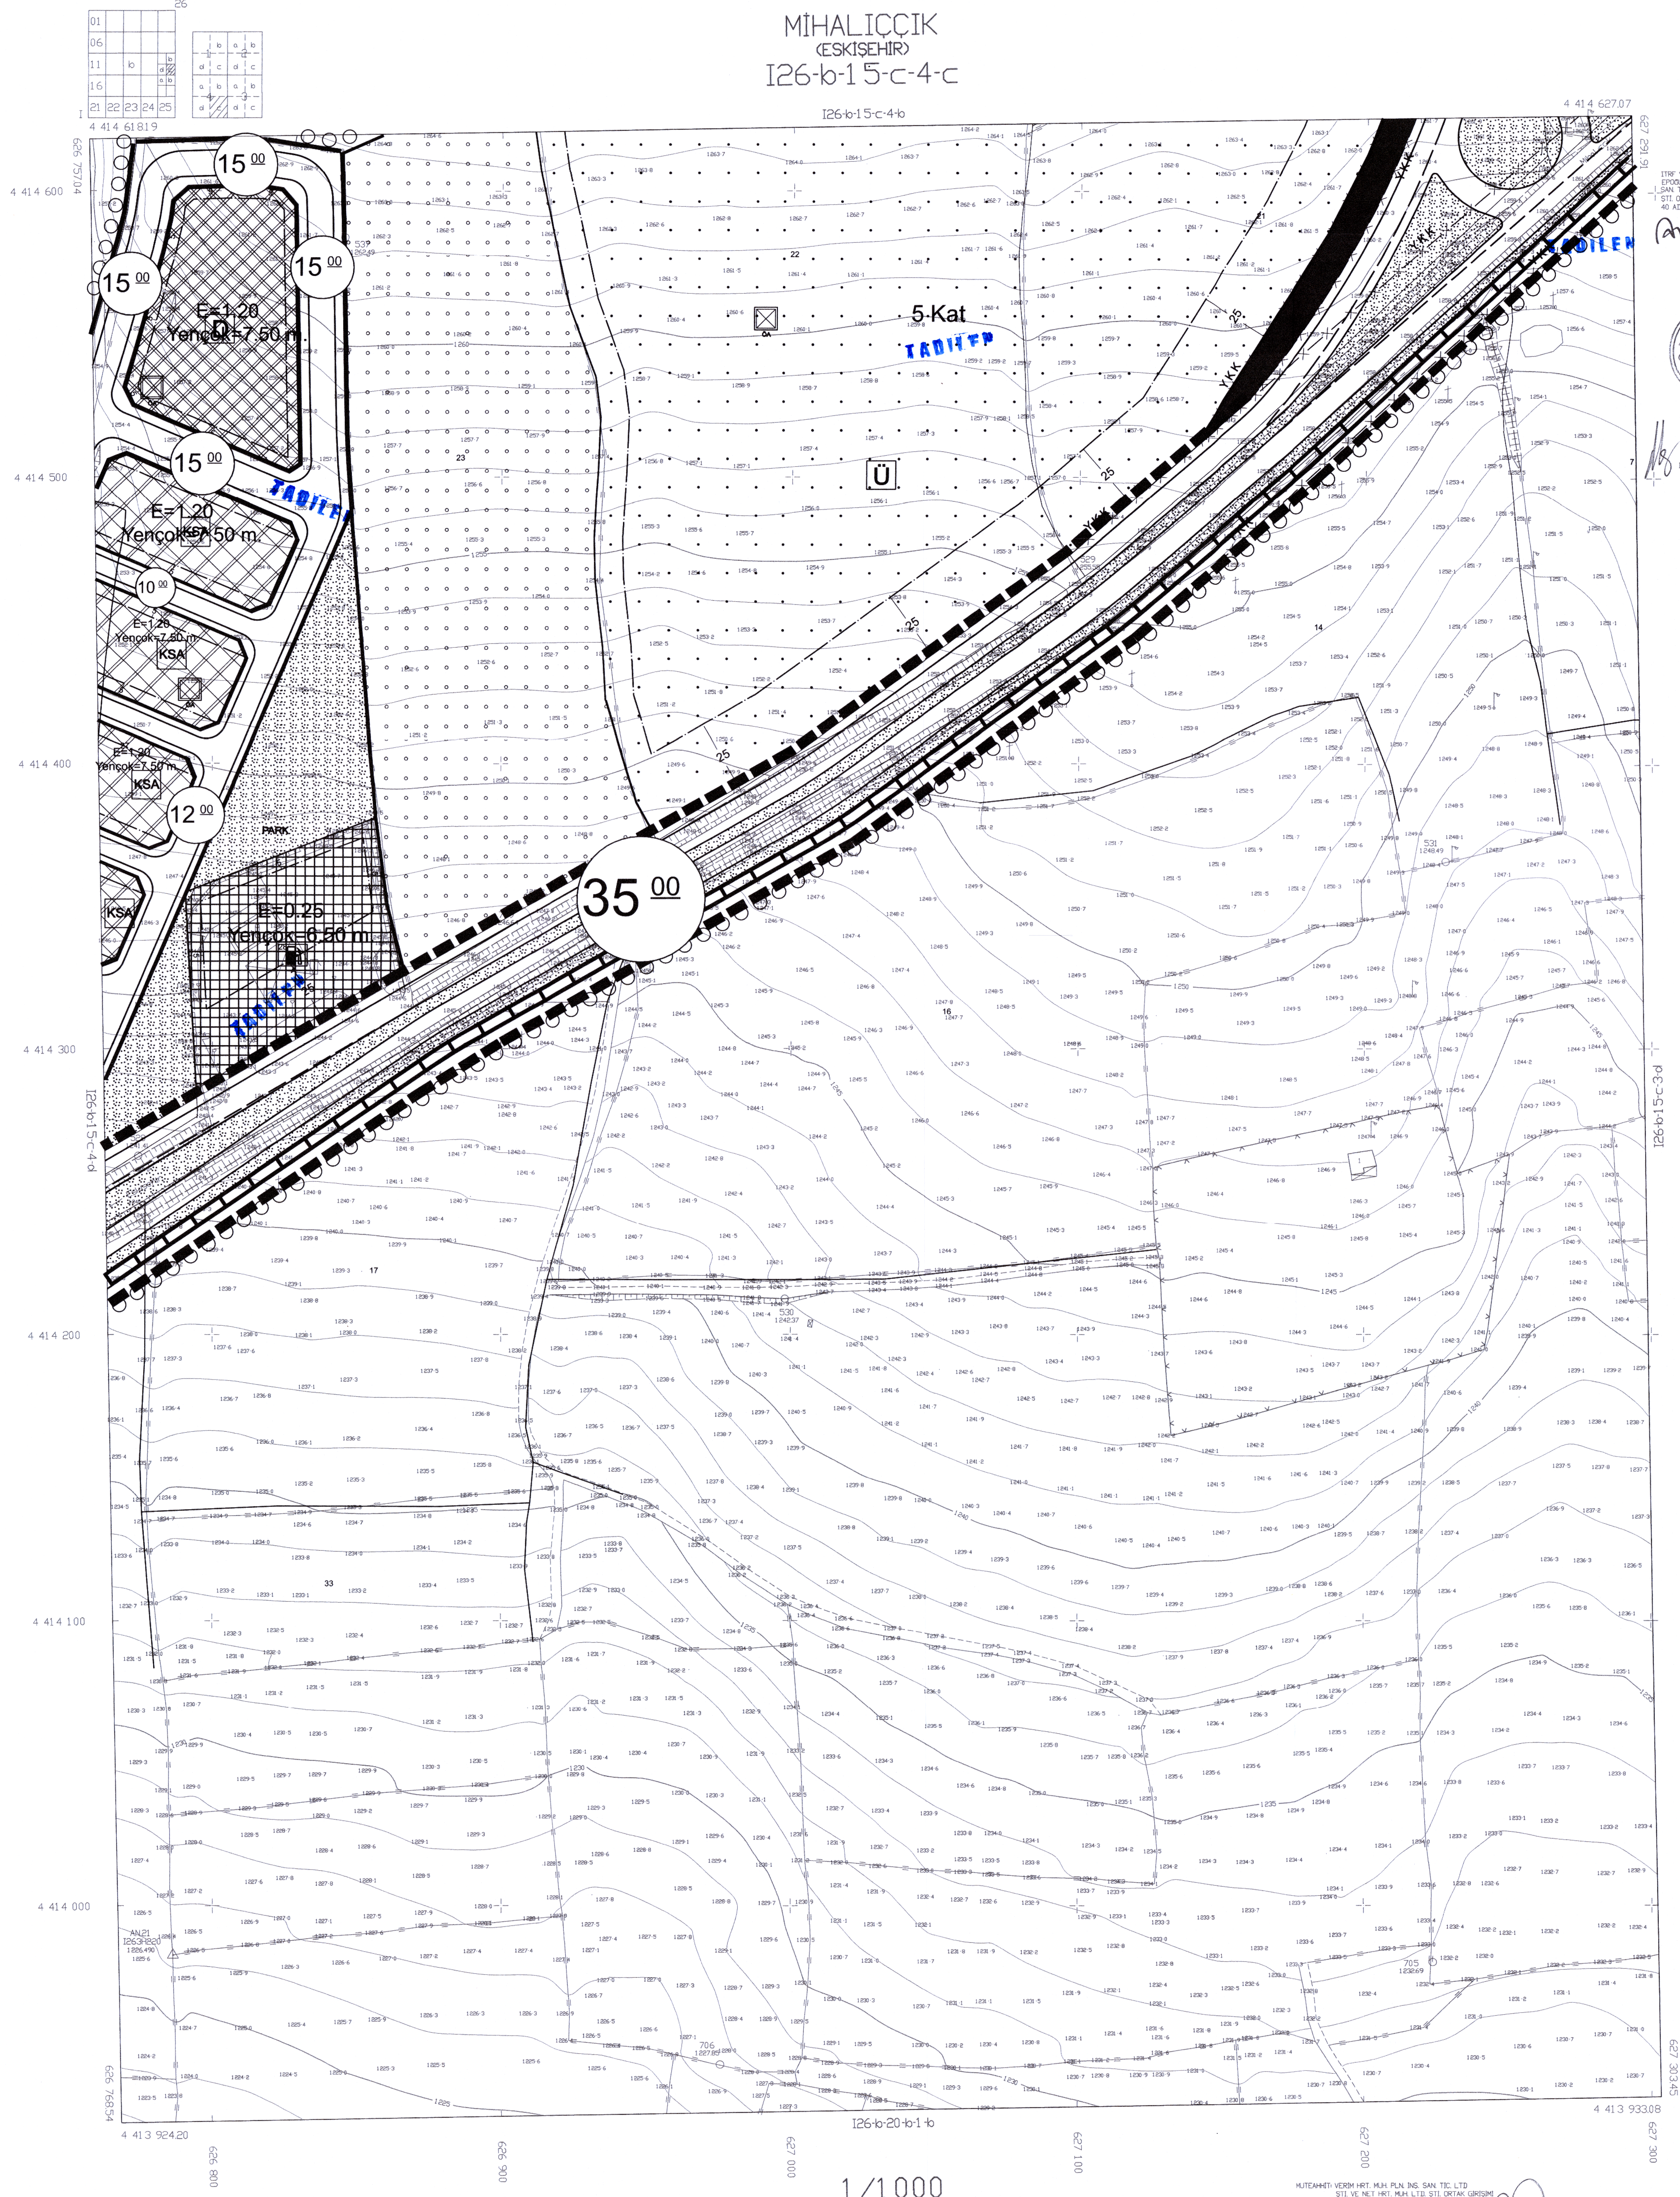

MİHALIÇÇIK  
(ESKİŞEHİR)  
I26-b-15-c-4-c

1/1000

1:5000 KÖRGEZİNİN İSTİSMAR VE DÜZENLENME PLANI  
ESKİŞEHİR İLİ VE İLÇE BAŞKANLIĞI İÇİŞLERİ VE İMAR PLANI BÖLÜMÜ  
1:5000 ÖLÇEKİNDE İSTİSMAR PLANI  
40 ADDET HALIHAZIR HARİTA ÇIKARILMIŞ  
08.07.2011

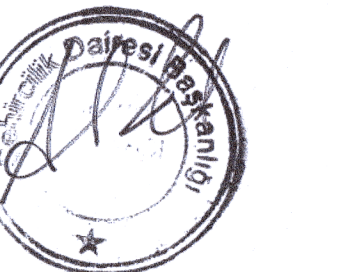

İL BAKANLIĞI ANKARA İZMİR  
A. SENGÜR İYİMAZ  
ŞEHİRCİLİK BAKANLIĞI