

NIHAL KARAĞAÇ
Şehir ve Bölge Plancısı
Ariye Mah. PTT Çukuru Sokak
No: 2/310 Çarşıbaşı / ESKİŞEHİR
Geni: 054 795 26 88
Avukat Vefa Tel: 054 795 26 88

05-b-15-c-1	05-b-15-c-2	05-b-15-c-3	07-a-11-b-1	07-a-11-b-1-b
05-b-15-c-4	05-b-15-c-5	05-b-15-c-6	07-a-11-b-1-c	07-a-11-b-1-d
05-b-15-c-7	05-b-15-c-8	05-b-15-c-9	07-a-11-b-1-e	07-a-11-b-1-f
05-b-15-c-10	05-b-15-c-11	05-b-15-c-12	07-a-11-b-1-g	07-a-11-b-1-h
05-b-15-c-13	05-b-15-c-14	05-b-15-c-15	07-a-11-b-1-i	07-a-11-b-1-j



TADİLER

Eskişehir İlt. Dairesi Başkanlığı İnceleme Kurulu
pattan ibaret 414699 ölçekli 1/1000 ölçekli
İmar Planı / plan değişikliği, Büyükşehir Belediye
Meclisinin 13.03.2023 tarih 1337 sayılı kararıyla
Kararı ile kabul edilmiştir.
PIN : 414699

MİHALIÇCIK
BELEDİYE BAŞKANI



BÜYÜKŞEHİR
BELEDİYE BAŞKANI

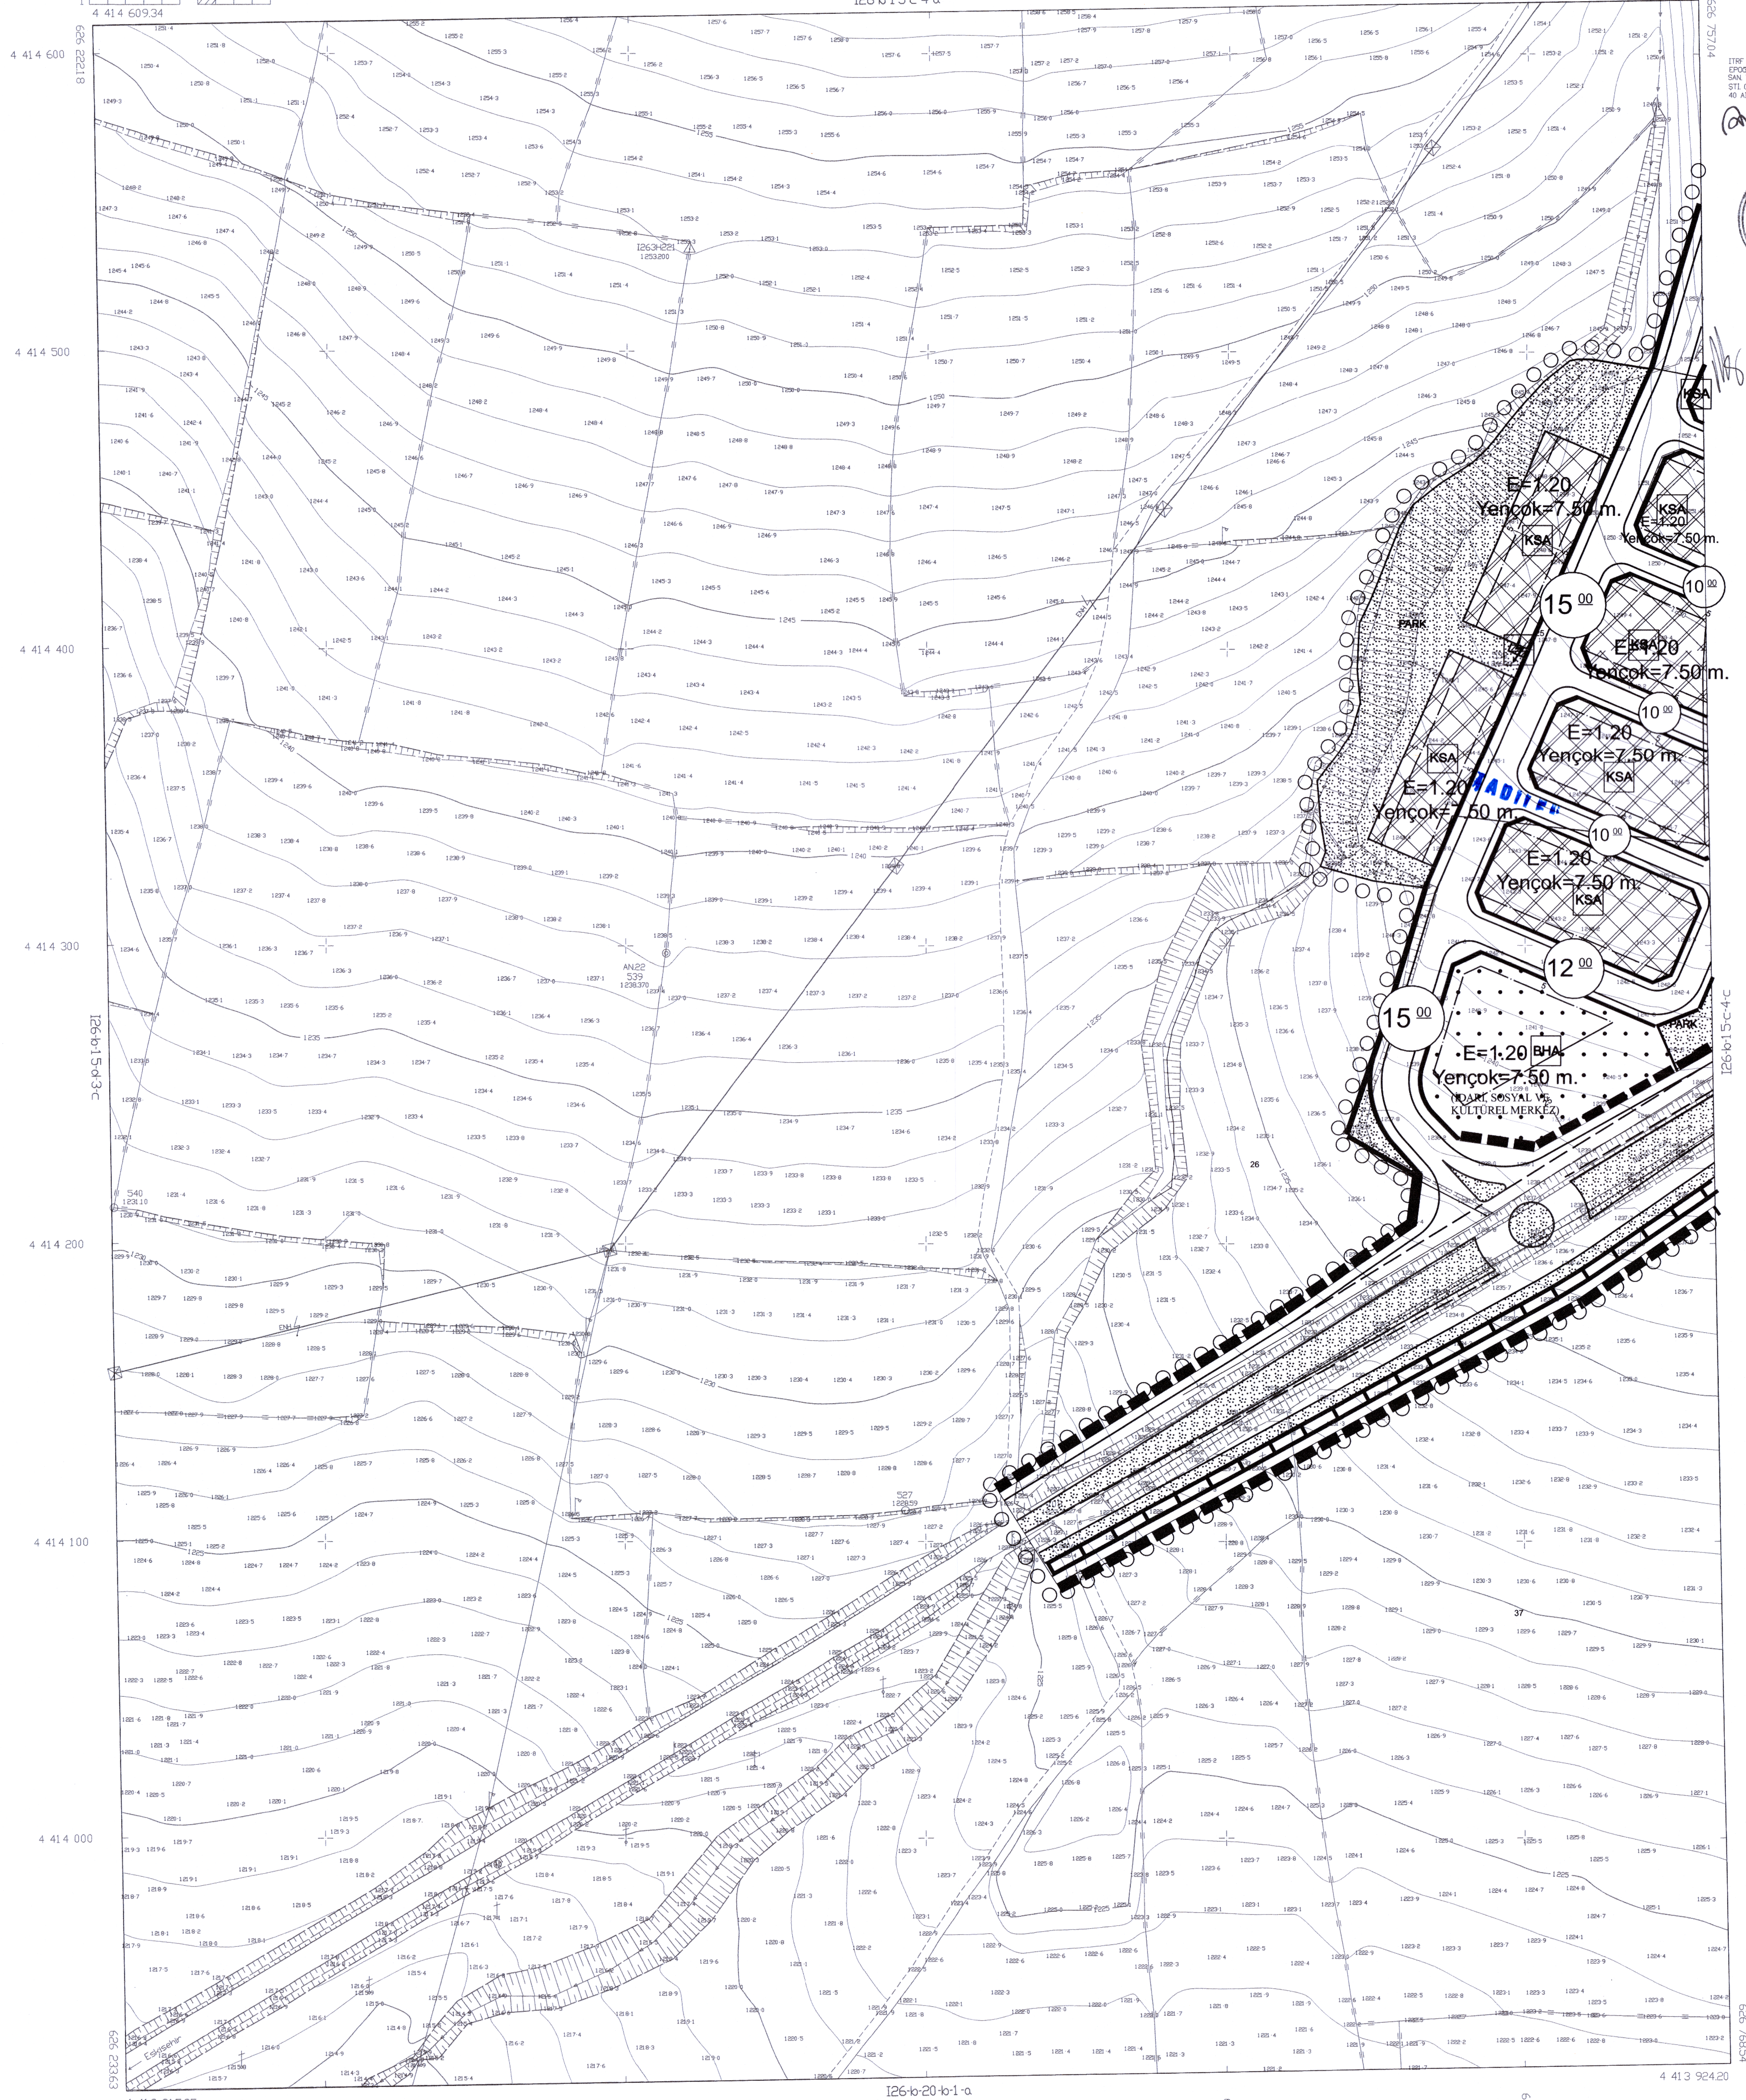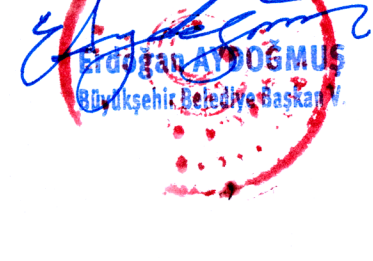

1/1000 ölçekli ve koordinat sistemine göre 20250
KURUMSAL İHTİSAP VE İMAR PLANI İNŞAATI
SAYI: 2/310 ÇARŞIBAŞI / ESKİŞEHİR
ŞİTİ ÖZAK GİRİŞİM HAYATINA YATIRILAN
40 AKDET HALIHALIYIZ HAYATINA YATIRILAN
GİRİŞİMİ 2023



İLLET BAŞKANLIĞI İNCELEME KURULU
A. ŞEHİR BAŞKANI
ŞEHİR BAŞKANI

Handwritten signature