


05-B-15-e-1-b	05-B-15-e-2-a	05-B-15-e-2-b	07-a-11-e-1-a	07-a-11-e-1-b
05-B-15-e-1-c	05-B-15-e-2-c	05-B-15-e-2-d	07-a-11-e-1-d	
05-B-15-e-4-a	05-B-15-e-3-a	05-B-15-e-3-b	07-a-11-e-4-a	07-a-11-e-4-b
05-B-15-e-4-b	05-B-15-e-3-c	05-B-15-e-3-d	07-a-11-e-4-c	
05-B-20-b-2-a	05-B-20-b-2-b			
05-B-20-b-1-c	05-B-20-b-2-c			


TADİLEN

Revizyonlar için Mihalıççık İlçesi 211. adet parselde toplam 41.000 m<sup>2</sup> alan...  
Eski Planın /...  
Mühür No: 17.03.2025 Tarih: 19.12.2024  
Kontrollenmiş ve imzalıdır.  
Mühür No: 26.10.2024 228

MİHALIÇCIK  
BELEDİYE BAŞKANI

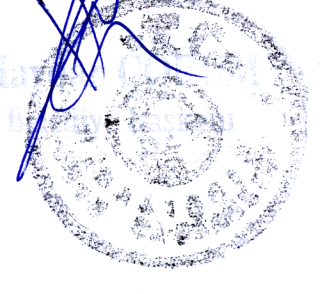

BÜYÜKŞEHİR  
BELEDİYE BAŞKANI

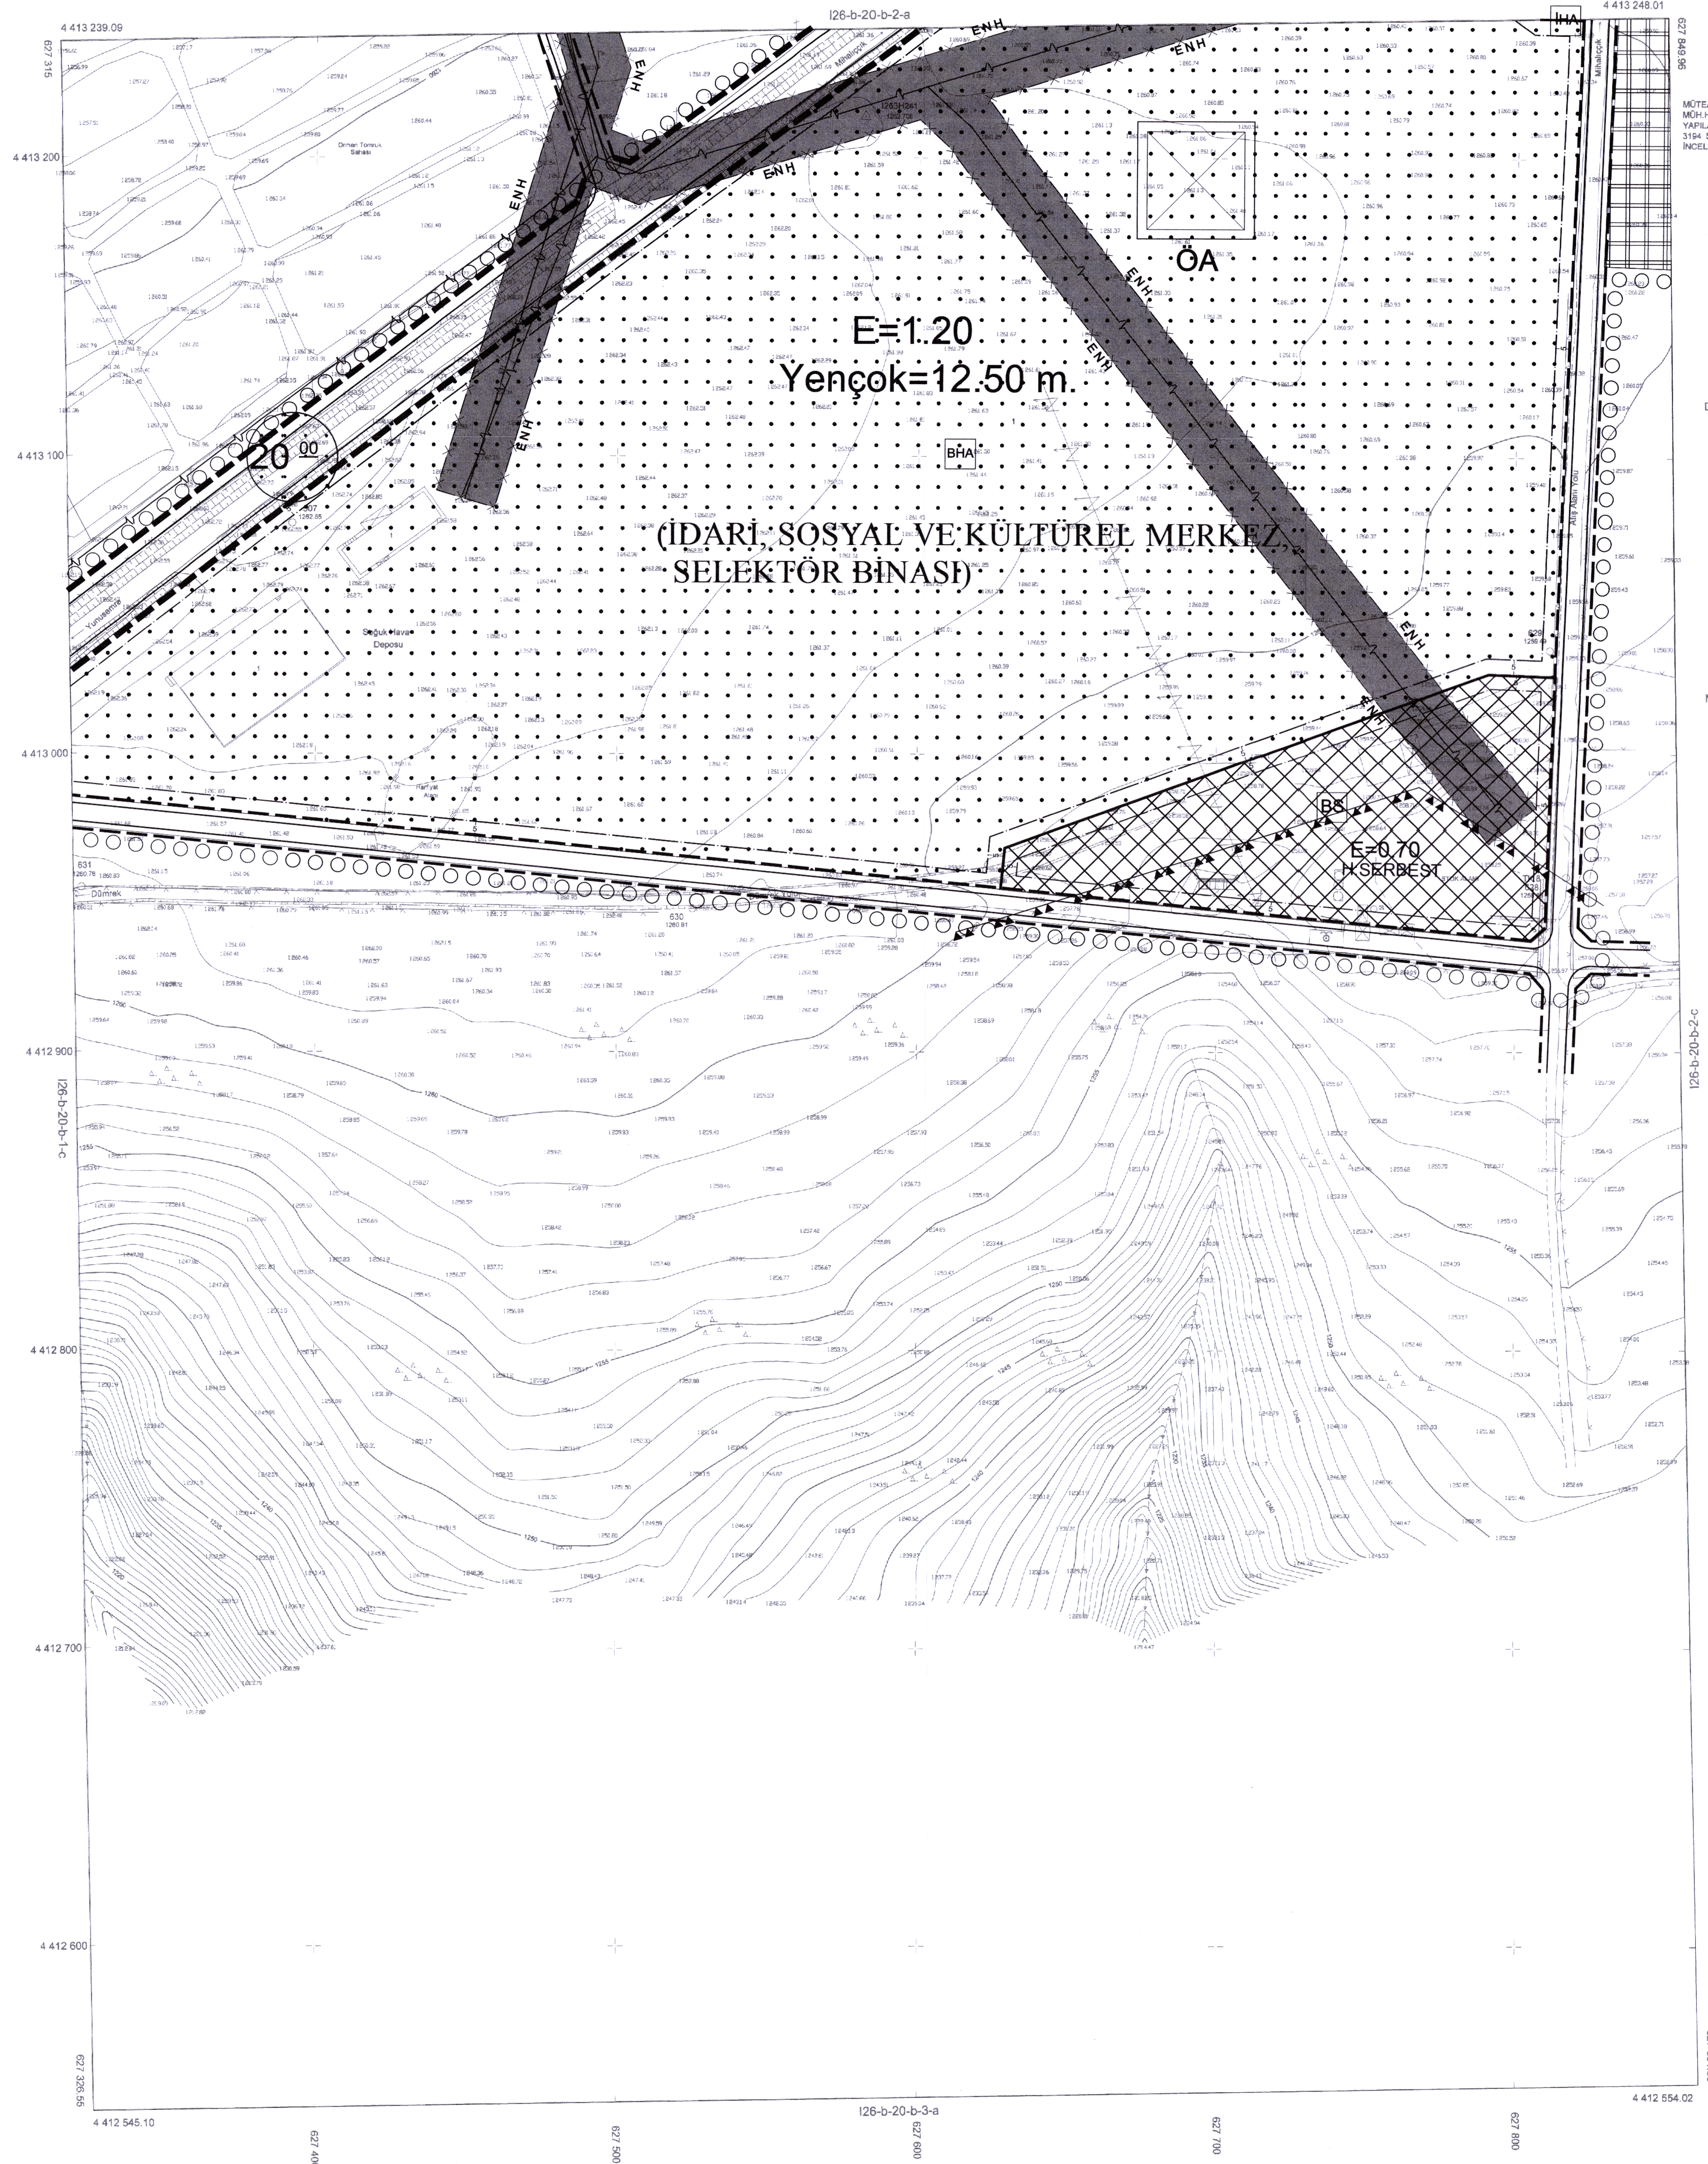

Koordinatlar:  
Projeksiyon = UTM  
Elipsoid = GRS80  
Datum = ITRF96  
Dilim Orta Meridyeni = 30 derece  
Dilim Geniliği = 3 derece  
Başlangıç Epoku: 2005.00  
Münhaniler: 1 m aralıklarla geçirilmiştir  
Patta Fotogrametrik Yöntemle Üretilmiştir.

1/1000

MÜTEAHHİT : UĞURTAN ÜNAL MİM.RES.MÜH.HİZ.İNŞ.SAN.VE.TİC.LTD.ŞTİ  
TERSİMAT : UĞURTAN ÜNAL MİM.RES.MÜH.HİZ.İNŞ.SAN.VE.TİC.LTD.ŞTİ  
MESUL MÜH : Jeodezi ve Fotogrametri Müh: Fatih TARCAN

*Handwritten signature*

MÜTEAHHİT UĞURTAN ÜNAL MİMARLIK RES.  
MÜH.HİZ.İNŞ.SAN.VE.TİC.LTD.ŞTİ TARAFINDAN  
YAPILAN 1 ADET 1/1000 LİK HALIHAZIR HARITA  
3194 SAYILI İMAR KANUNU'YA HADİSİNE GÖRE  
İNCELENDİ VE ONANDI.

İ.C.İ.Ç. 2024

Duygu ÇETİN YAVUZ  
Harita Mühendisi

ONAY

Mihalıççık Belediye Başkanı  
Harita Mühendisi

