T.C.
MİHALIÇÇIK BELEDİYE BAŞKANLIĞI

MİHALIÇÇIK REVİZYON İMAR PLANI

ÖLÇEK:1/1000, PİN: .....

NİHAL KARAAĞAÇ
Şehir ve Bölge Plancısı
Arifiye Mahallesi PTT Çıkmazı Sokak
No: 2/310 Odunpazarı / ESKİŞEHİR
Gsm: 0543 795 26 68
Avcılar Vergi Dairesi: 501 010 3034

	I26-b-15-c-1-b	I26-b-15-c-2-a	I26-b-15-c-2-b	I27-a-11-d-1-a	I27-a-11-d-1-b
	I26-b-15-c-1-c	I26-b-15-c-2-d	I26-b-15-c-2-c	I27-a-11-d-1-d	
	I26-b-15-c-4-b	I26-b-15-c-3-a	I26-b-15-c-3-b	I27-a-11-d-4-a	I27-a-11-d-4-b
I26-b-15-c-4-d	I26-b-15-c-4-c	I26-b-15-c-3-d	I26-b-15-c-3-c	I27-a-11-d-4-d	
		I26-b-20-b-2-a	I26-b-20-b-2-b		
	I26-b-20-b-1-c	I26-b-20-b-2-d	I26-b-20-b-2-c		

TADİLEN

Eskişehir ili, Mihalıççık İlçesi, ... adet paftadan ibaret ..1/1000.. ölçekli ..Revizyon İmar Planı / plan değişikliği, Büyükşehir Belediye Meclisinin ..13.05.2021.. tarih ...197... sayılı Kararı ile kabul edilmiştir.
Pin : ...410 - 2610 84 728.....

MİHALIÇÇIK
BELEDİYE BAŞKANI

BÜYÜKŞEHİR
BELEDİYE BAŞKANI
Erdoğan Ayvalıtaş
Eskişehir Büyükşehir Belediye Başkan V.

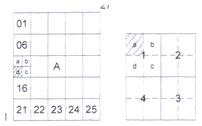

MİHALIÇÇIK
(ESKİŞEHİR)
I27-A-11-D-1-A

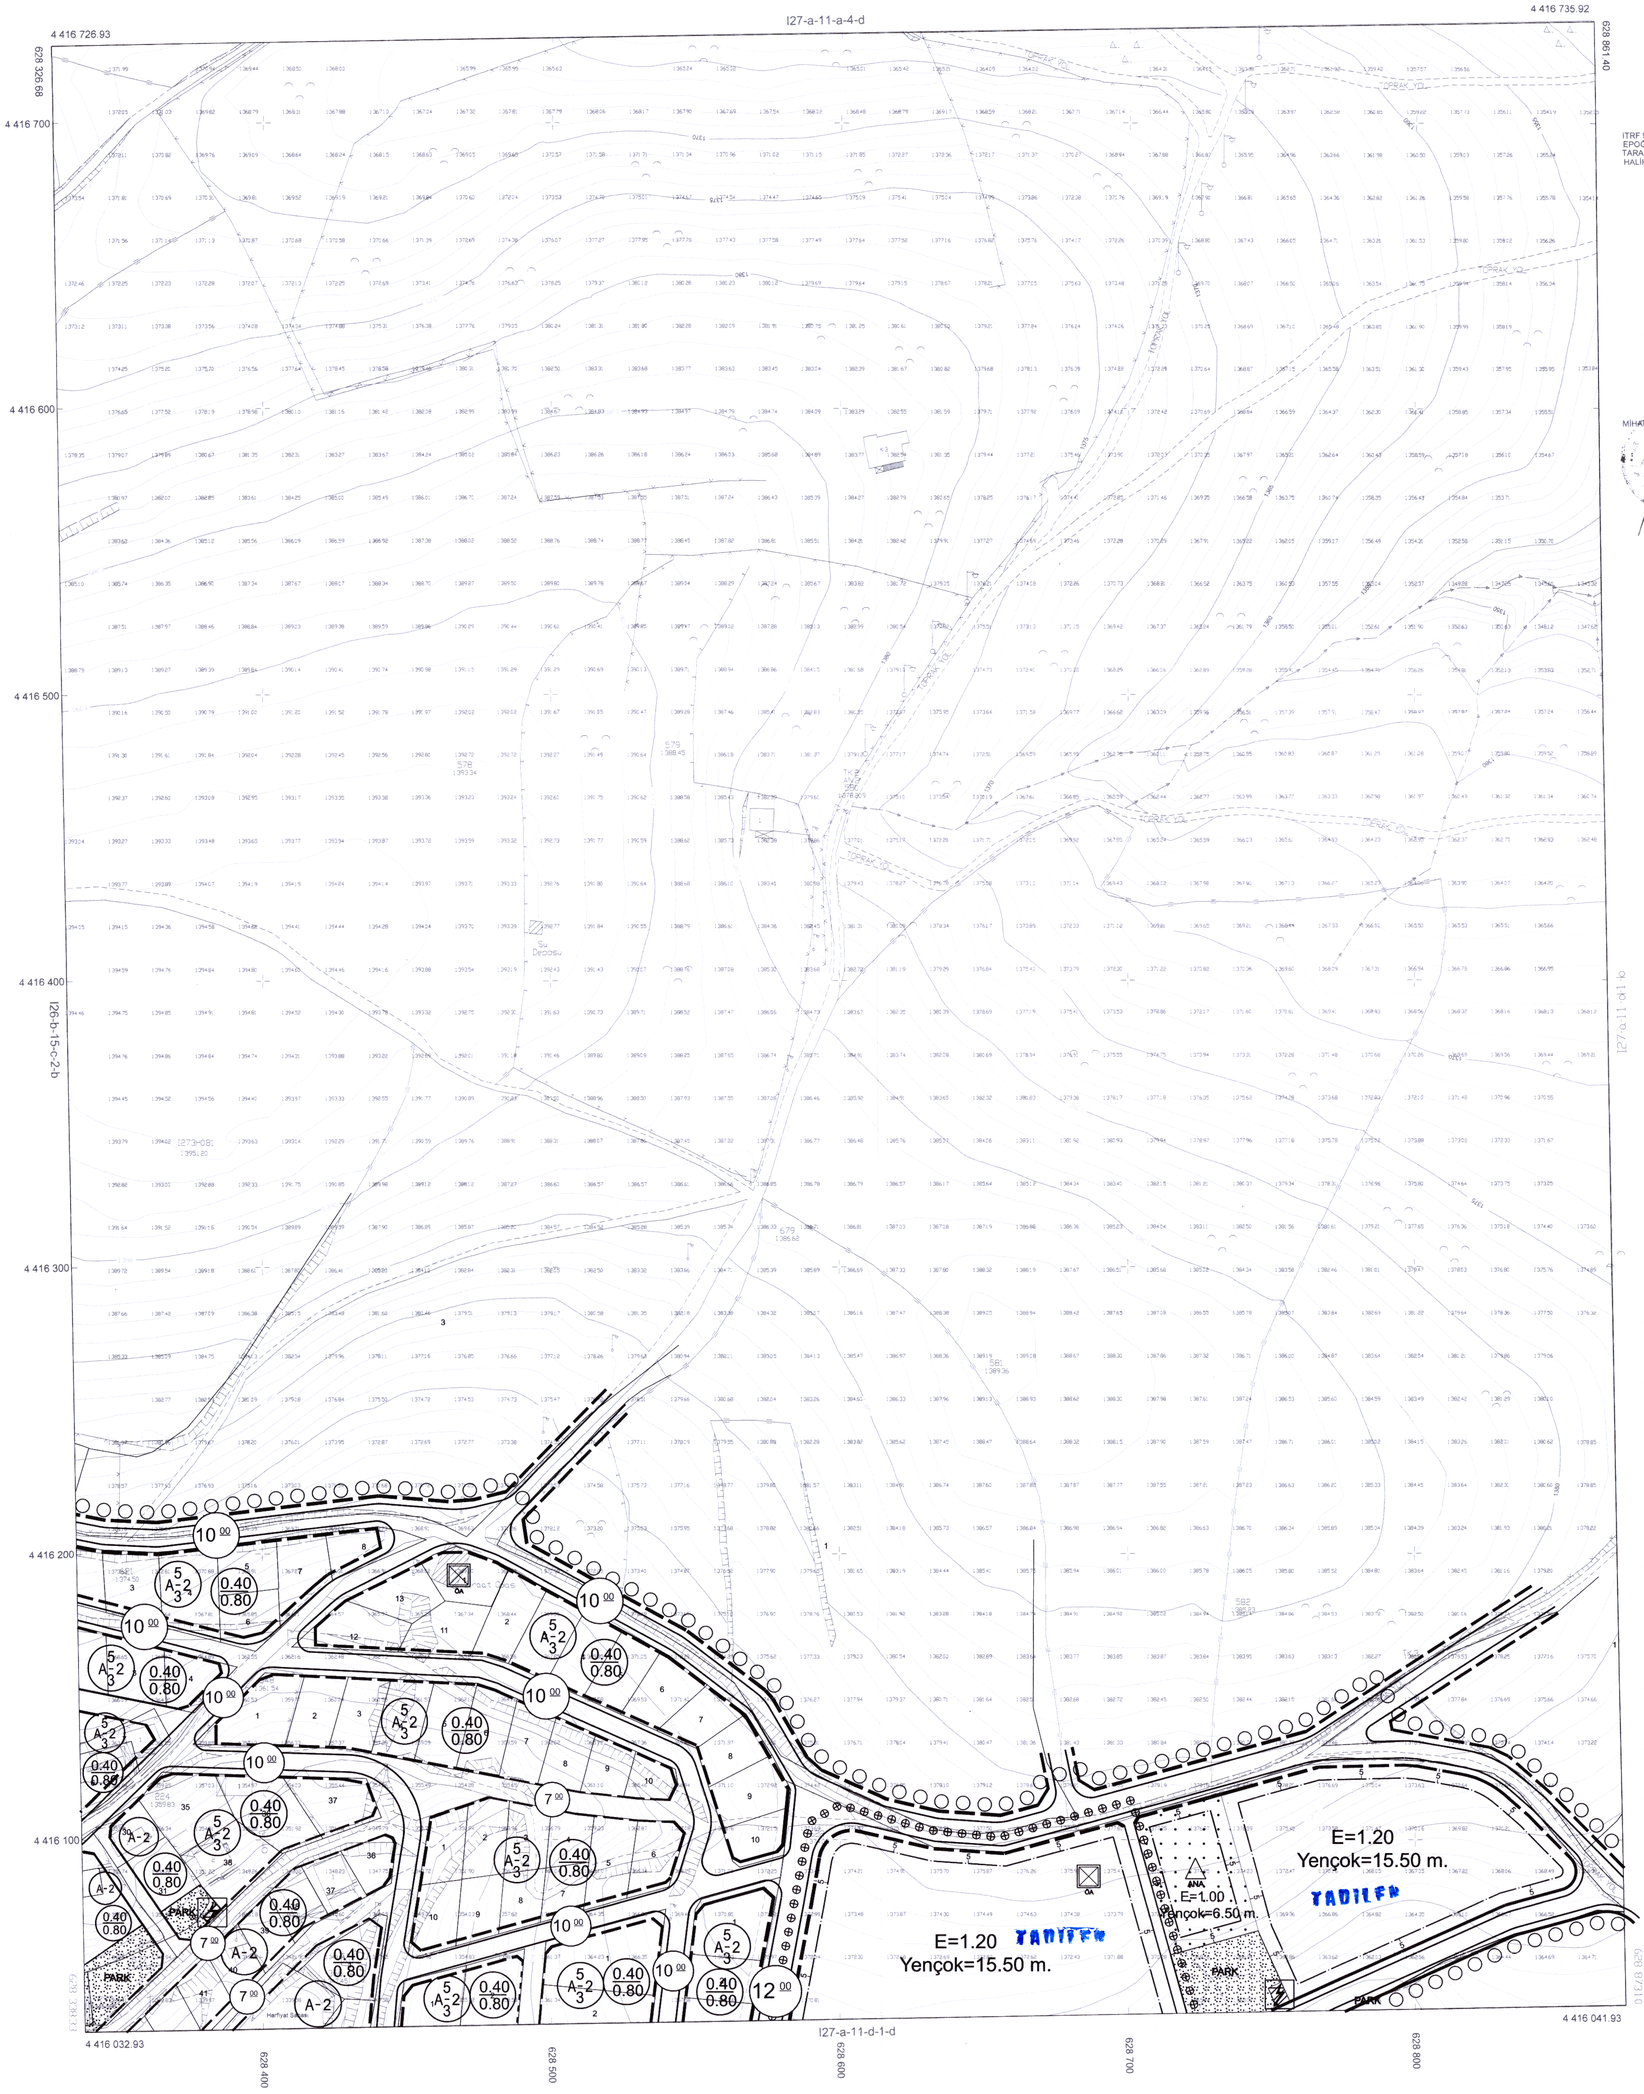

İTRF 96 KOORDİNAT SİSTEMİNDE VE 2005.0 EPOĞUNDA,UĞURTAN MÜHENDİSLİK TİC. LTD. ŞTİ. TARAFINDAN YAPILAN İLAVE 5 ADET 1/1000 LİK HALİHAZIR HARİTA ONANDI.
23/10/2020

MİHALIÇÇIK BELEDİYE BAŞKANI
Hasan ÇORUM

1/1000

Koordinatlar;
Projeksiyon = UTM
Elipsoid =GRS80
Datum = ITRF96
Dilim Orta Meridyeni=30 derece
Dilim Genişliği=3 derece
Başlangıç Epoku:2005.00
Münhaniler; 1 m aralıklarla geçirilmiştir

MÜTEAHHİT : UĞURTAN MÜHENDİSLİK İNŞ.TAHH.SAN.VE.TİC.LTD.ŞTİ
TERSİMAT : UĞURTAN MÜHENDİSLİK İNŞ.TAHH.SAN.VE.TİC.LTD.ŞTİ
MESUL MÜH : Fatih TARCAN

MİHALIÇÇIK -I27-A-11-D-1-A
(ESKİŞEHİR)