

NİHAL KARAĞAC
Şehir ve Bölge Plancısı
Arıtepe Mahallesi PTT Çarşı Sokak
Geniş 795 26 88
Avukat Vefa Dairesi: 501 010 3034


06	11	16	21	22	23	24	25
01	B	1	2	3	4	5	6
06	15-c-1-a	06-b-15-c-2-a	06-b-15-c-2-b	07-a-11-d-1-a	07-a-11-d-1-b		
06-b-15-c-1-a	06-b-15-c-2-a	06-b-15-c-2-b	07-a-11-d-1-a	07-a-11-d-1-b			
06-b-15-c-3-a	06-b-15-c-3-b	07-a-11-d-4-a	07-a-11-d-4-b				
06-b-15-c-4-a	06-b-15-c-4-b	06-b-20-b-2-a	06-b-20-b-2-b				
06-b-20-b-2-a	06-b-20-b-2-b	06-b-20-b-2-c					

TADİLEN

Büyükşehir İl, Mihalıççık İlçe, 21. etap
projesinden itibaren **11. etap** olarak **Revizyon**
İmar Planı / **11. etap** olarak Büyükşehir Belediye
Meclesinin **17.03.2023** tarihli **197.** sayılı
kararı ile kabul edilmiştir.
Tarih: **11.03.2023**

MİHALIÇCIK
BELEDİYE BAŞKANI

BÜYÜKŞEHİR
BELEDİYE BAŞKANI

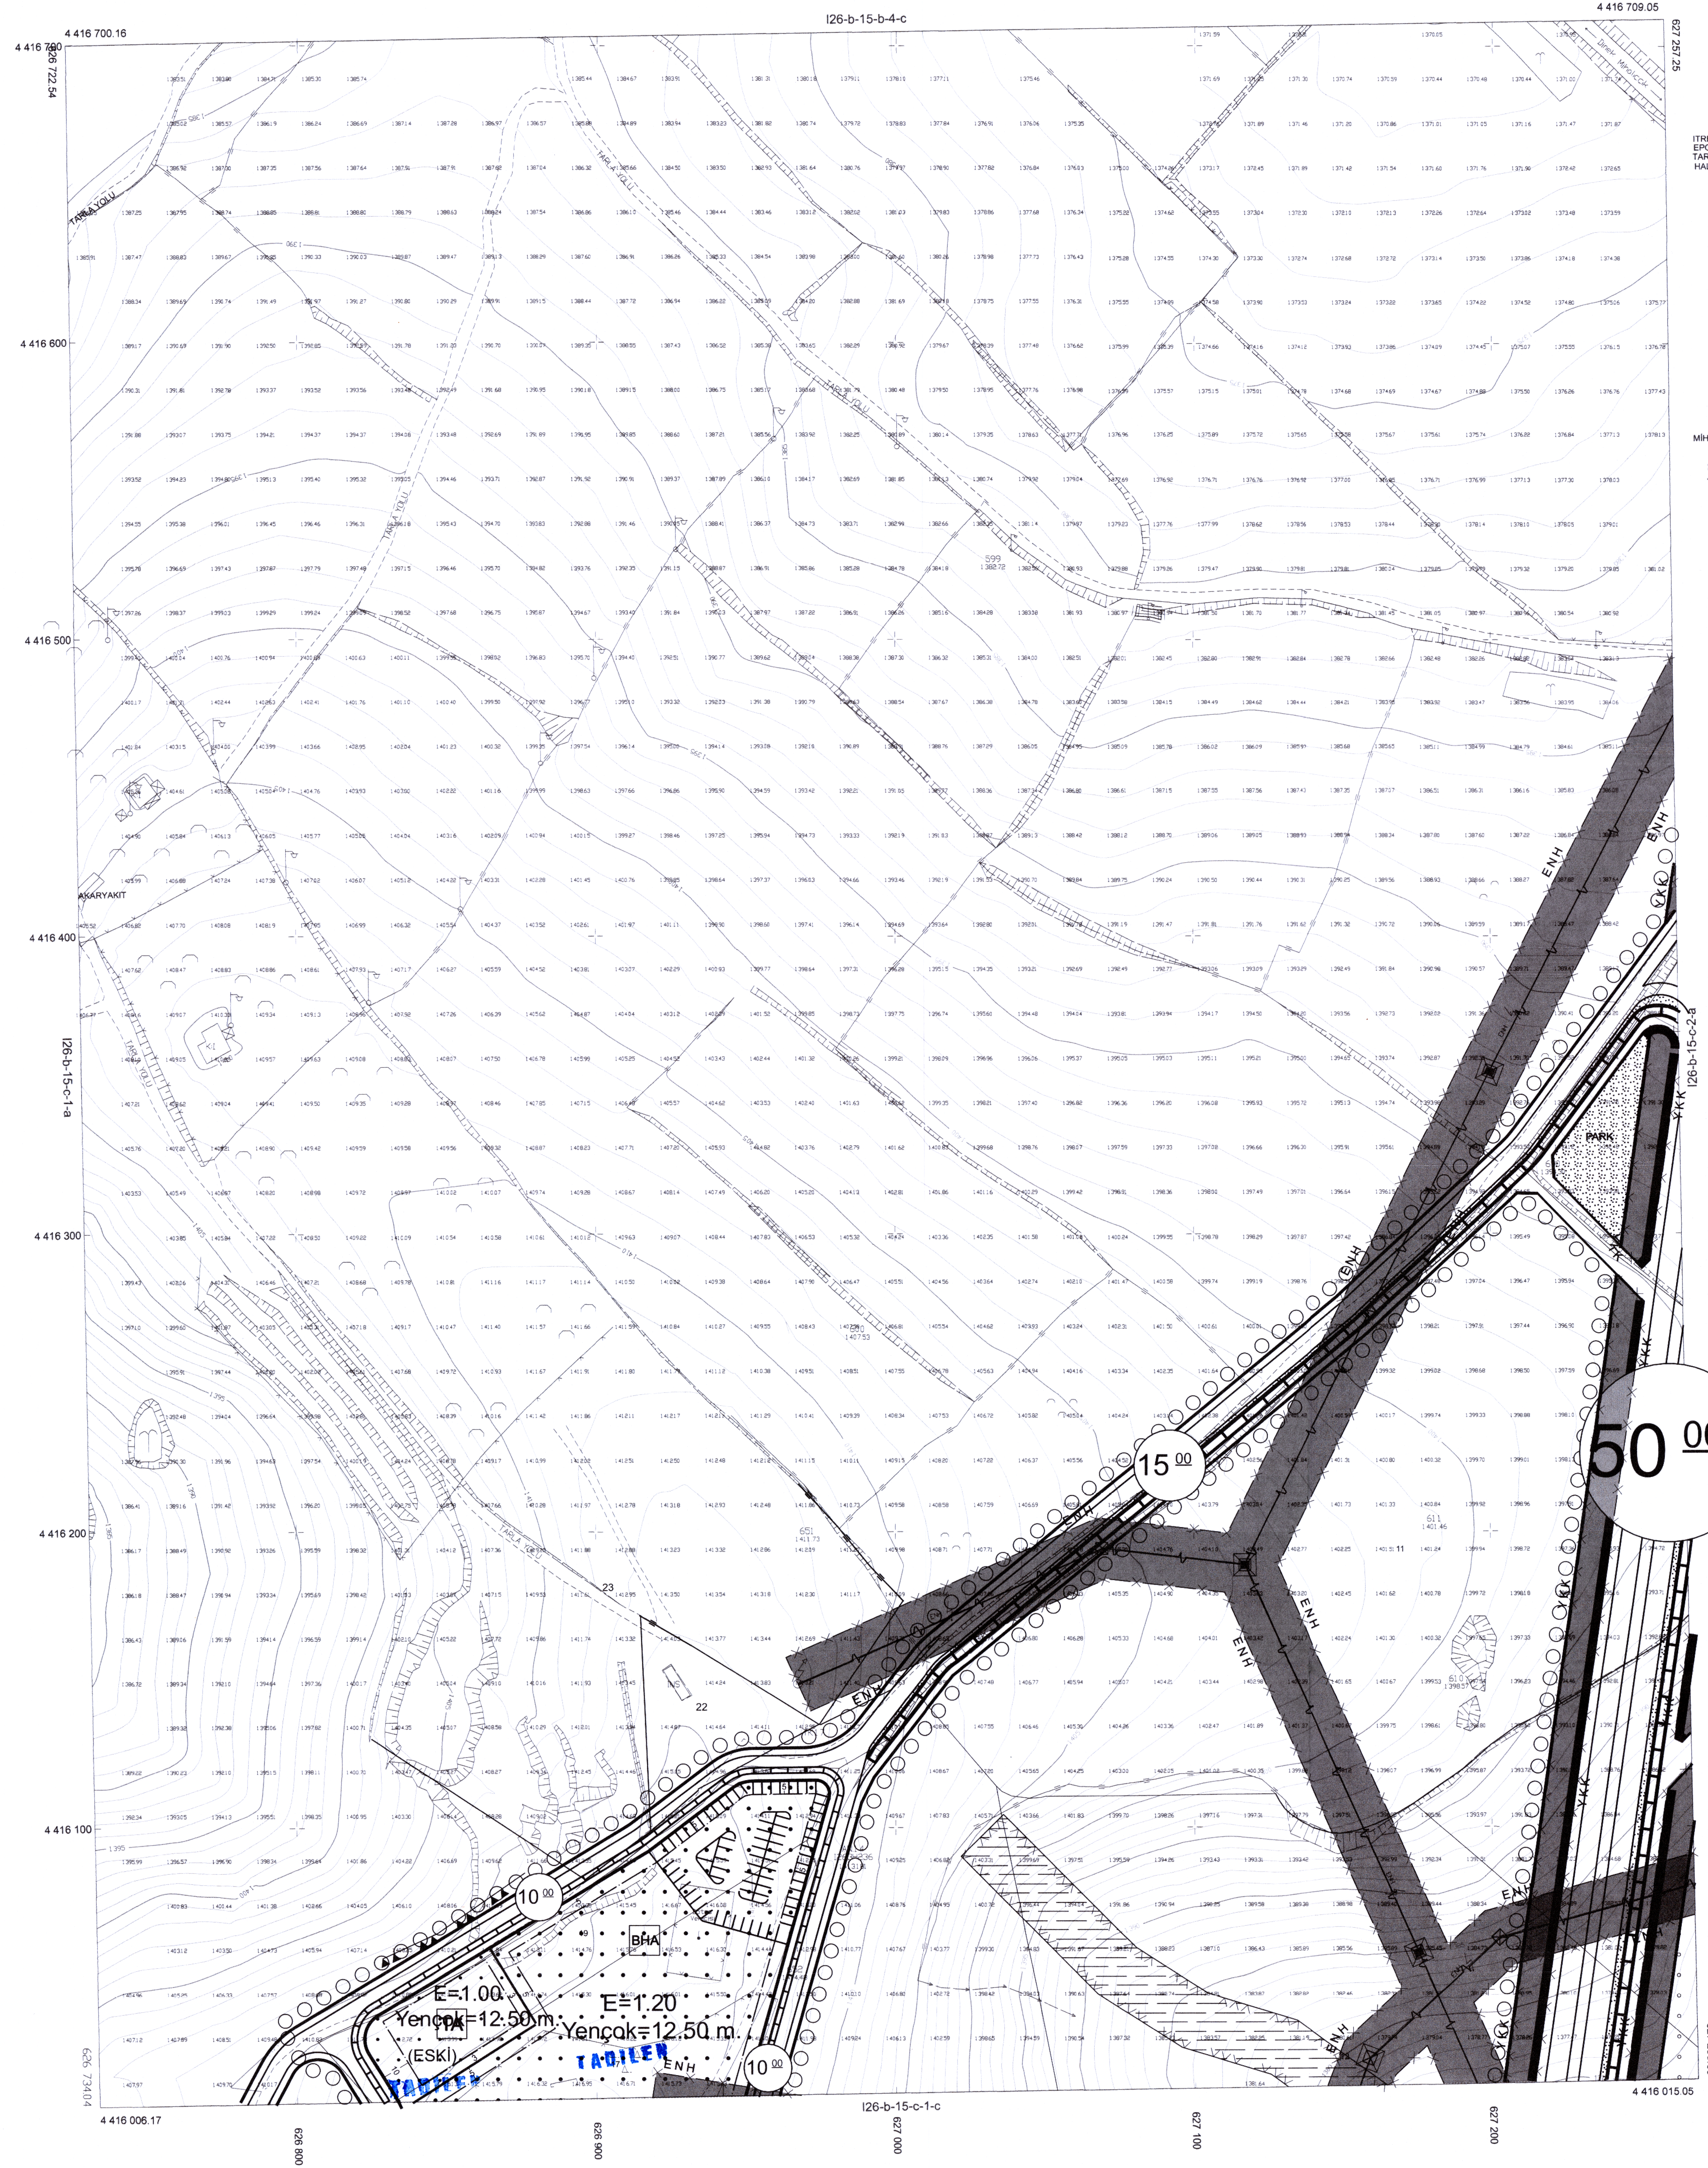

İTRF 96 KOORDİNAT SİSTEMİNDE VE 2005.0
EPÖSÜNDE UĞURTAN MÜHENDİSLİK LTD. ŞTİ.
TARAFINDAN HARİTA İLAVE SADET 1/1000 LİK
HALHAZIR HARİTA ÇIĞANDI.
23.03.2023



Koordinatlar:
Projeksiyon = UTM
Elipsoid = GRS80
Datum = ITRF96
Dilim Orta Meridyeni=30 derece
Dilim Geniği=3 derece
Başlangıç Epoku:2005.00
Münhaniler: 1 m aralıkla geçirilmiştir

1/1000

MÜTEAHHİT : UĞURTAN MÜHENDİSLİK İNŞ.TAHH.SAN.VE.TİC.LTD.ŞTİ
TERİMAT : UĞURTAN MÜHENDİSLİK İNŞ.TAHH.SAN.VE.TİC.LTD.ŞTİ
MESUL MÜH : Fatih TARCAN