





MİHALIÇCIK
BELEDİYE BAŞKANI

BÜYÜKŞEHİR
BELEDİYE BAŞKANI


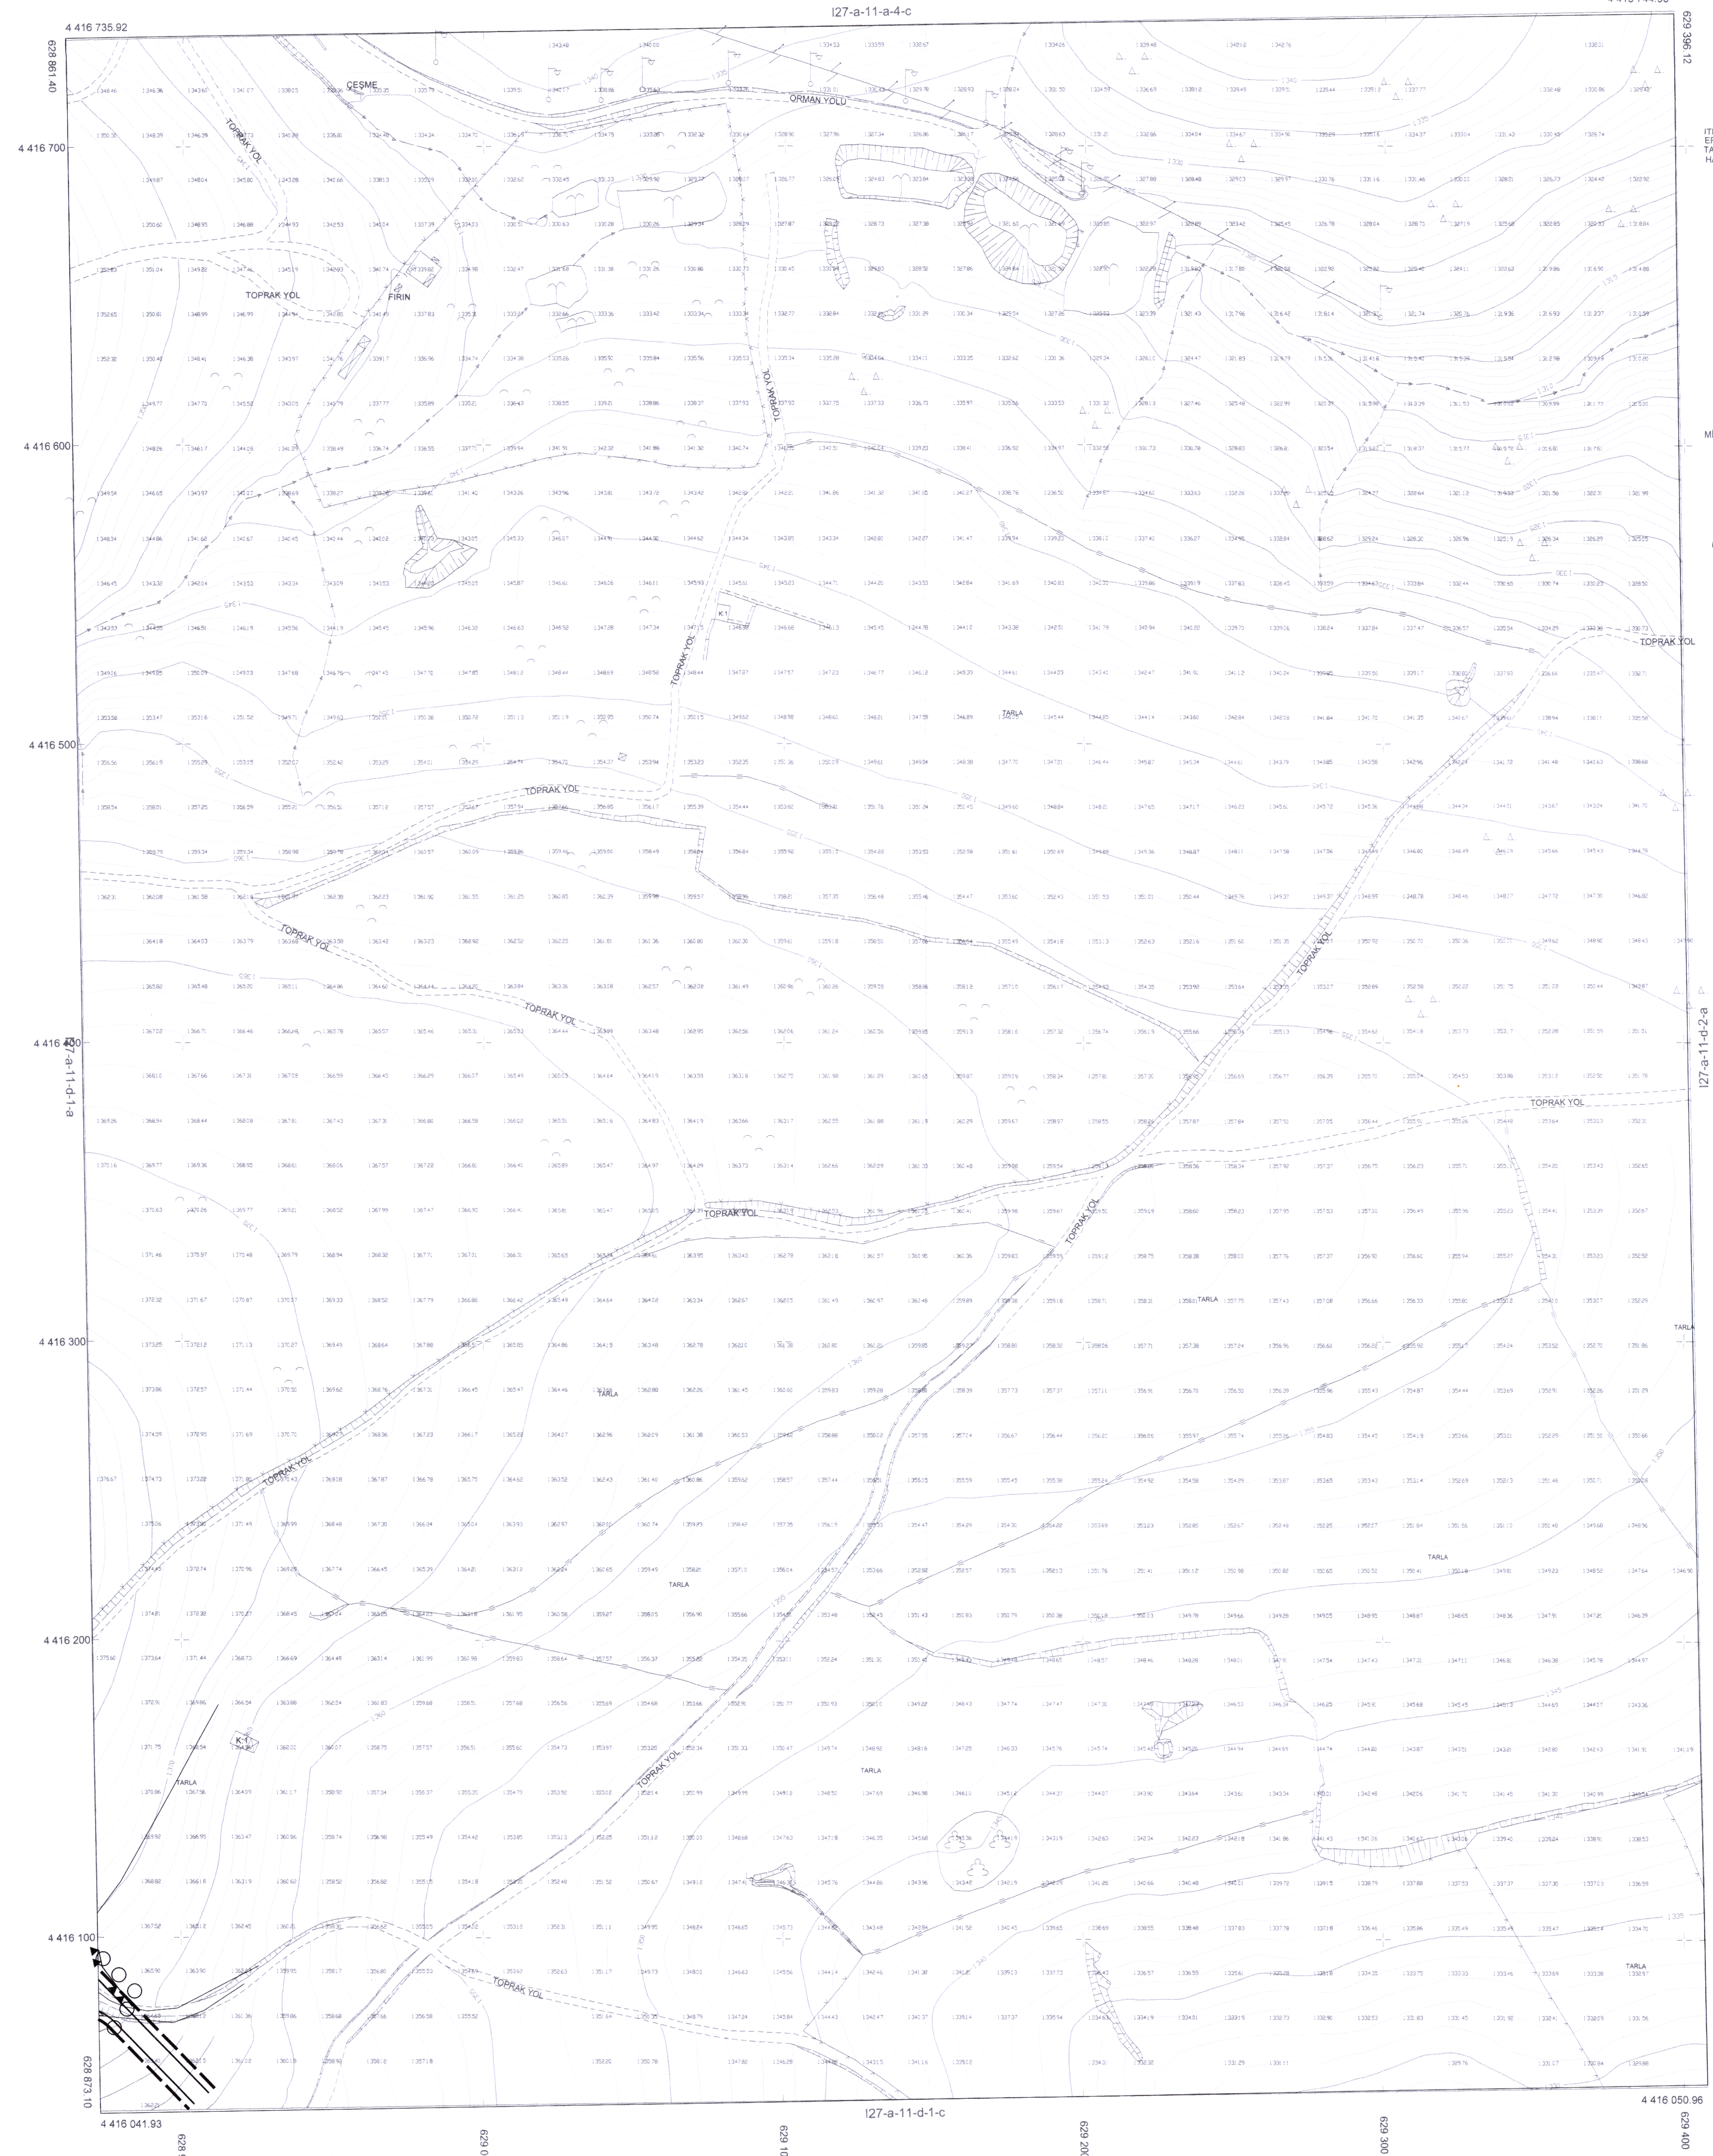

İTIF 96 KOORDİNAT SİSTEMİNDE VE 2025 D
EPOĞUNCA UĞURTAN MÜHENDİSLİK TİC. LTD. ŞTİ
TARAFINDAN YAPILAN İLAVE 5 ADET 1/1000 LİK
HALIHAZIR HARİTA ÖZETİ
23.11.2020

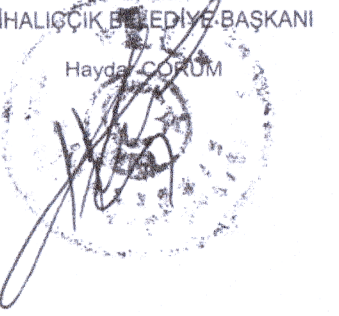

I27-a-11-d-1-b

I27-a-11-d-1-c

I27-a-11-d-1-b

Koordinatlar:
Projeksiyon = UTM
Elipsoid = GRS80
Datum = İTFR96
Dilim Orta Meridyeni=30 derece
Dilim Geniği=3 derece
Başlangıç Epöku=2005.00
Münhaniler: 1 m aralıklarla geçirilmiştir

1/1000

MÜTEAHHİT : UĞURTAN MÜHENDİSLİK İNŞ.TAHH.SAN.VE.TİC.LTD.ŞTİ

TERSİMAT : UĞURTAN MÜHENDİSLİK İNŞ.TAHH.SAN.VE.TİC.LTD.ŞTİ

MESUL MÜH : Fethi TANCAN