


| | | | | |
|--------------|--------------|--------------|--------------|--------------|
| 05B-15-c-1-a | 05B-15-c-2-a | 05B-15-c-3-a | 07A-11-d-1-a | 07A-11-d-1-b |
| 05B-15-c-1-b | 05B-15-c-2-b | 05B-15-c-3-b | 07A-11-d-1-c | 07A-11-d-1-d |
| 05B-15-c-4-a | 05B-15-c-3-a | 05B-15-c-3-b | 07A-11-d-4-a | 07A-11-d-4-b |
| 05B-15-c-4-b | 05B-15-c-3-b | 05B-15-c-3-c | 07A-11-d-4-c | |
| 05B-20-b-1-a | 05B-20-b-2-a | 05B-20-b-2-b | | |

Eskişehir İlt. Mahallesi İnce 2.11. no.
patından ibaret 44483 no.lu Revizyon
İmar Planı / plan değişikliği, Büyükşehir Belediye
Meclisinin 27.08.2025 tarihli 142. sayılı
Kararı ile kabul edilmiştir.
PİN : 018-251094928

MİHALIÇÇIK
BELEDİYE BAŞKANI

BÜYÜKŞEHİR
BELEDİYE BAŞKANI

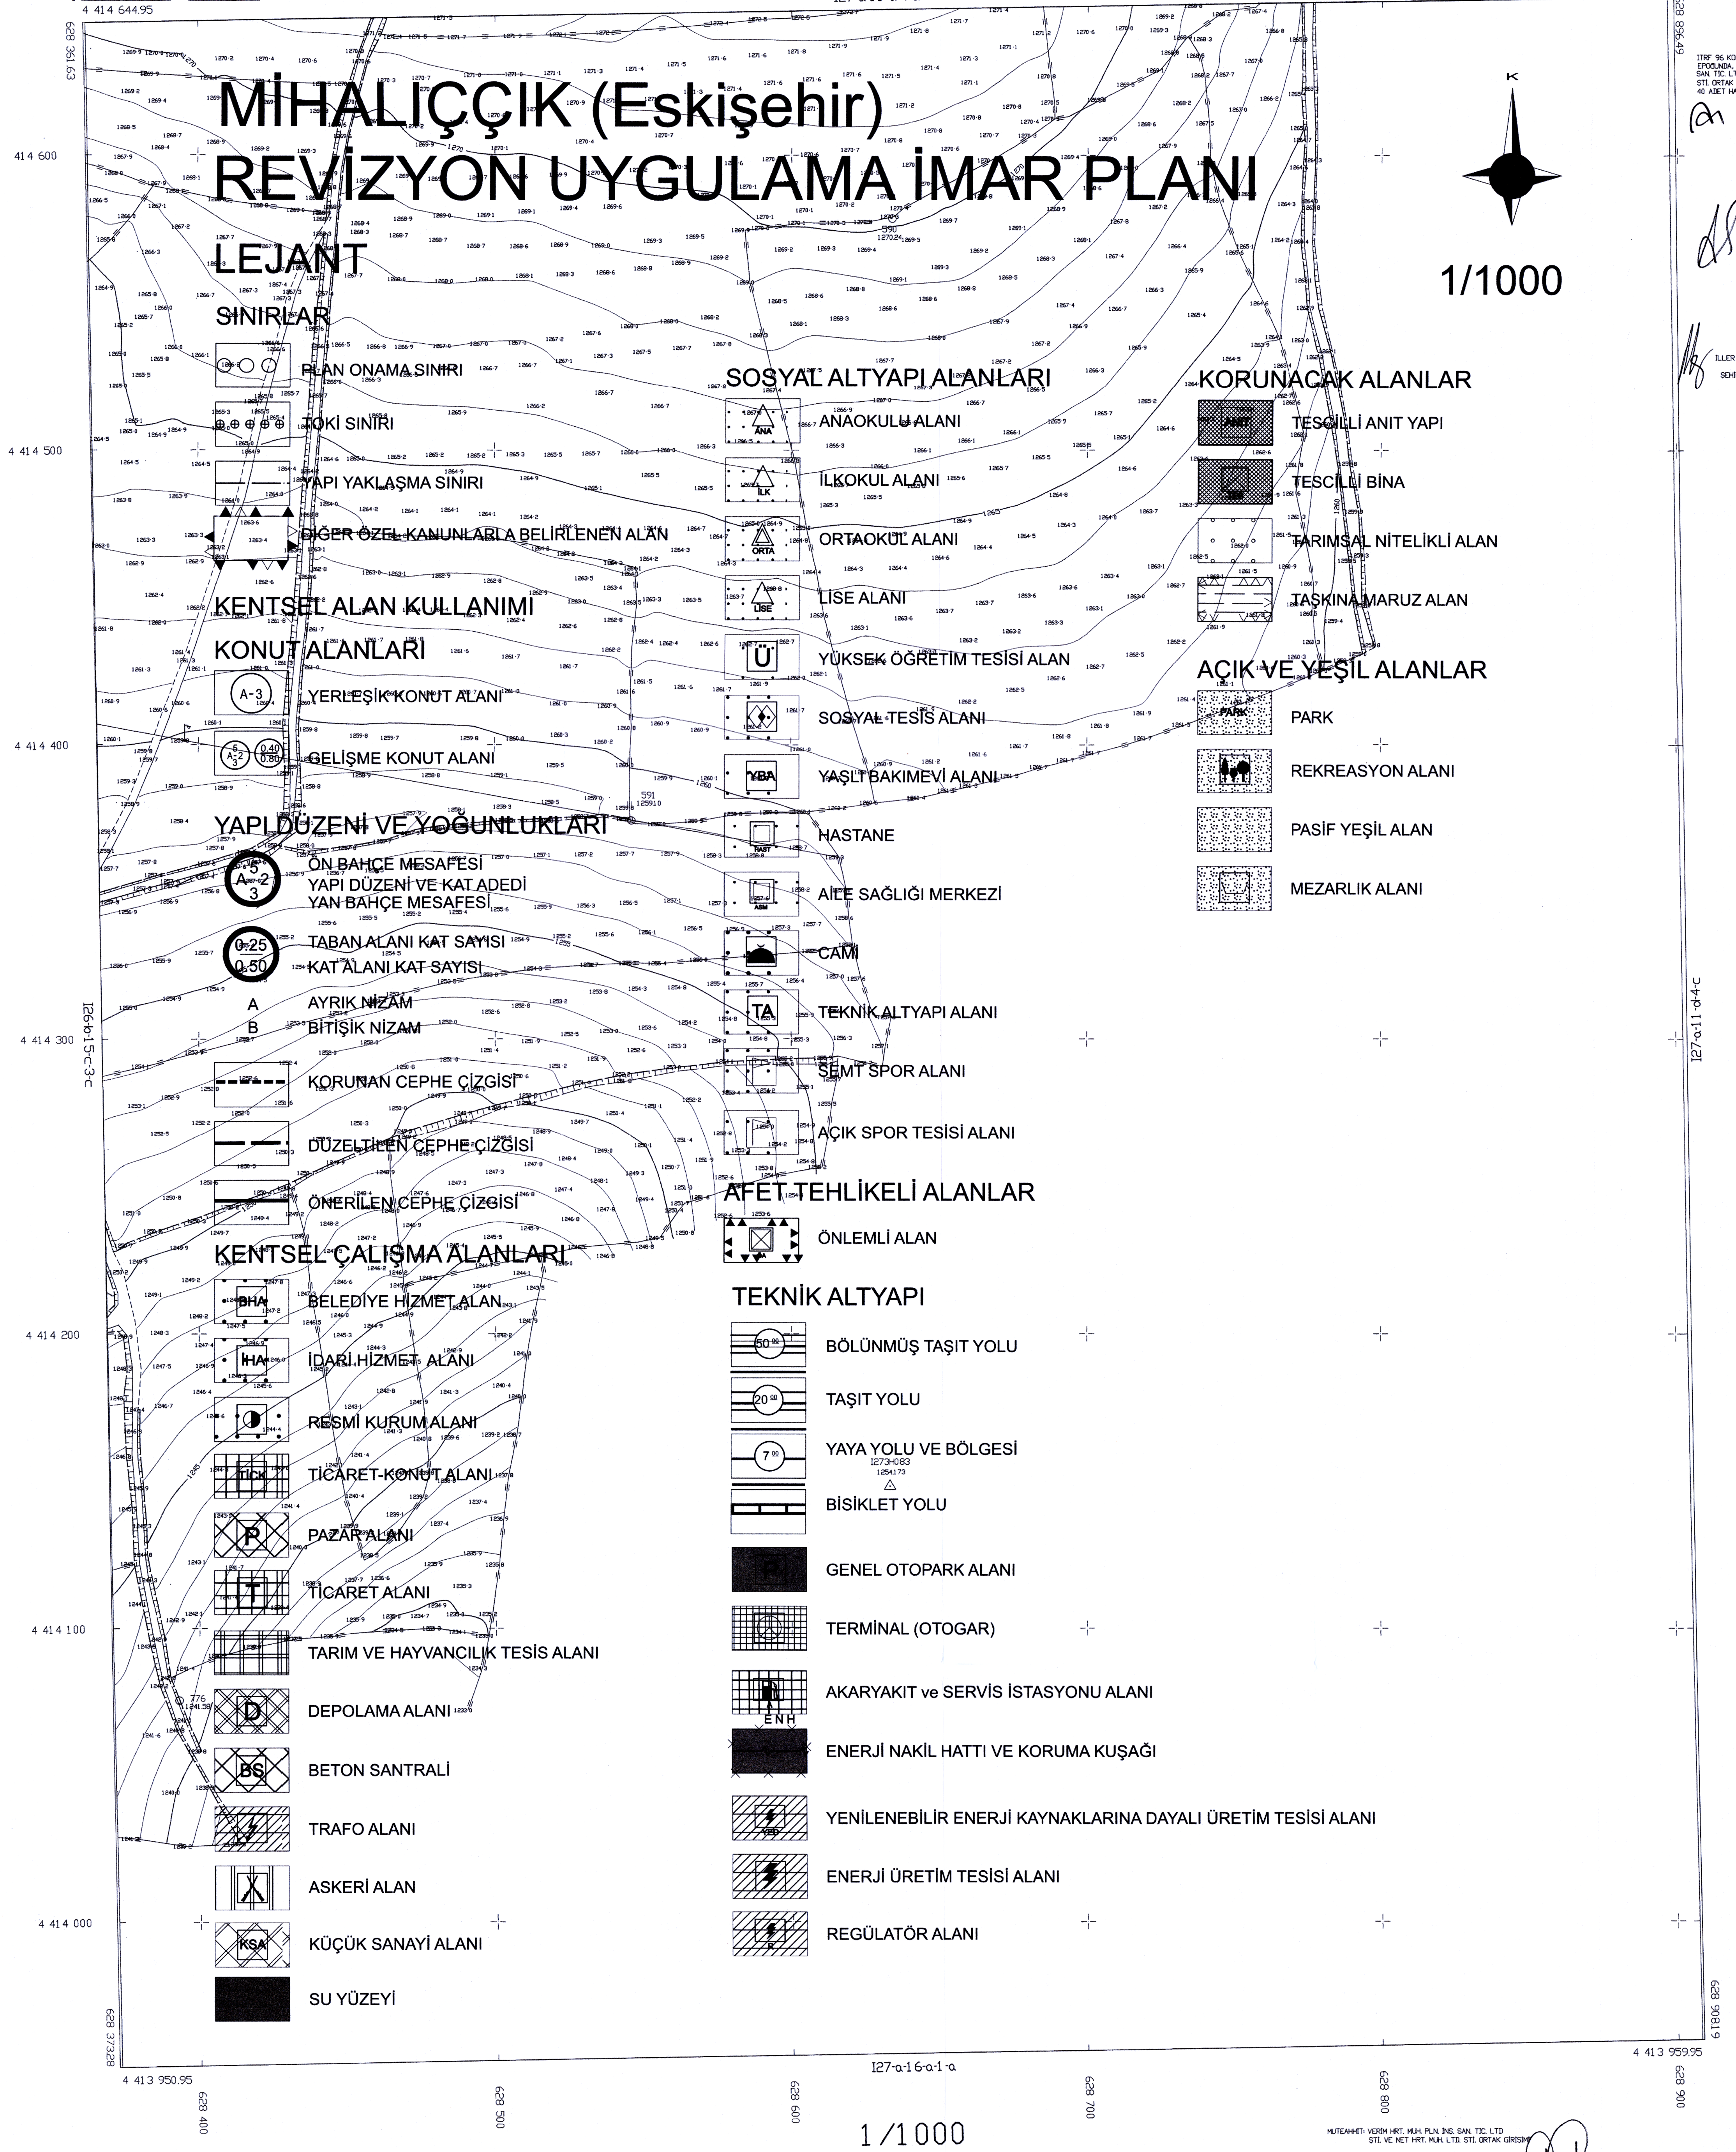

1/1000



İLERİ BANKASI ANONİM ŞİRKETİ
A. SERMAYE YATIRIM
ŞİRKELİK DİJİTAL BANKASI

I27-a-11-d-4-c

61806 828

4 41 3 95995