



TADİLEN

Kararı ile kabul edilmiştir.
Tarih: 08.03.2011

MİHALIÇCIK
BELEDİYE BAŞKANI



BÜYÜKŞEHİR
BELEDİYE BAŞKANI

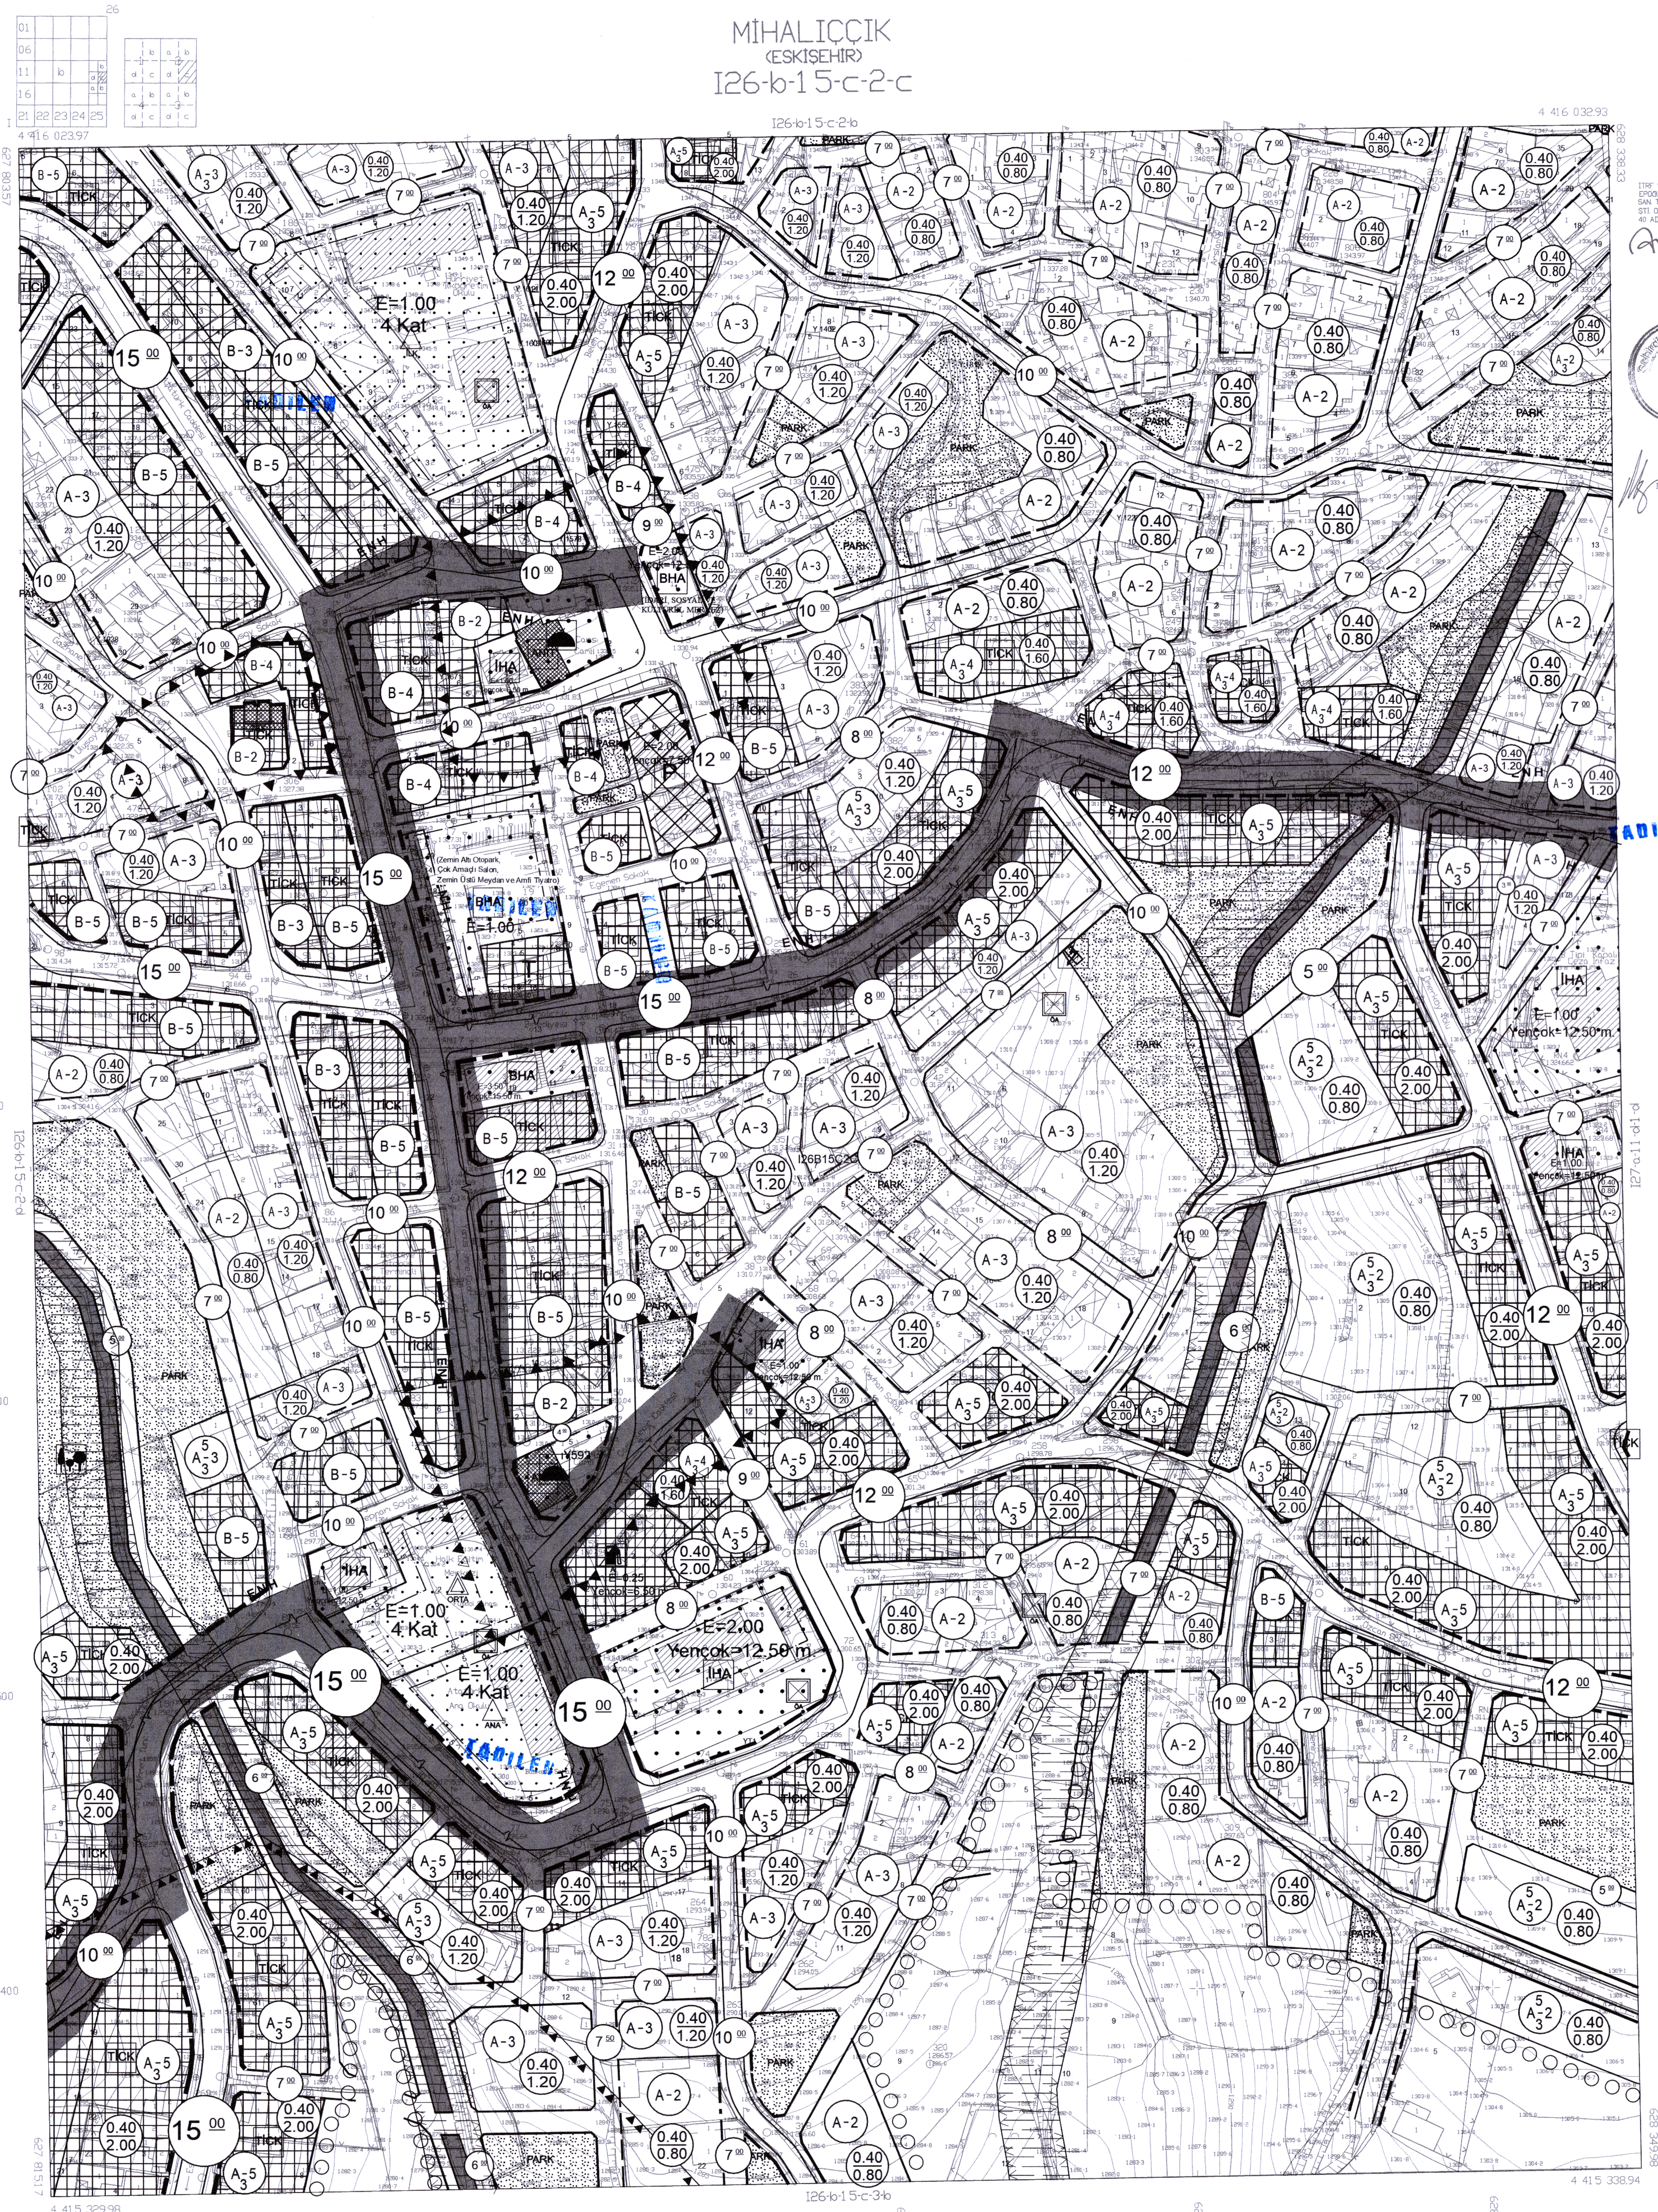

1/1000




ŞEHİRCİLİK Dairesi Başkanlığı