

**NIHAL KARAAĞAC**  
Sahir ve Şişte Plancısı  
Arinye Mahallesi PFT Çakmaz Sokak  
No:2/310 05030 Gaziantep / ESKİŞEHİR  
Garni No:97 759 26 89  
Avukat Veriş Adresi: 501 010 3034

02b-15-c-1a	02b-15-c-2a	02b-15-c-3a	02a-11-d-1a	02a-11-d-1b
02b-15-c-1c	02b-15-c-2c	02b-15-c-3c	02a-11-d-4a	02a-11-d-4b
02b-15-c-4a	02b-15-c-4c	02b-15-c-4d	02a-11-d-4d	
02b-20-b-2a	02b-20-b-2b	02b-20-b-2c		
02b-20-b-1c	02b-20-b-2d	02b-20-b-2e		


**TADİLEN**

Çalıştırılan, 20.08.2011 İnceleme Tarihi, 20.08.2011 Tarihinden İtibaren 1:1000 Ölçekli, Revisyon İmar Planı / Plan değişikliği, Büyükşehir Belediye Meclisinin 42.03.2011 tarih 197 sayılı kararı ile kabul edilmiştir.  
Tarih: 07.08.2011

MİHALIÇCIK  
BELEDİYE BAŞKANI



BÜYÜKŞEHİR  
BELEDİYE BAŞKANI

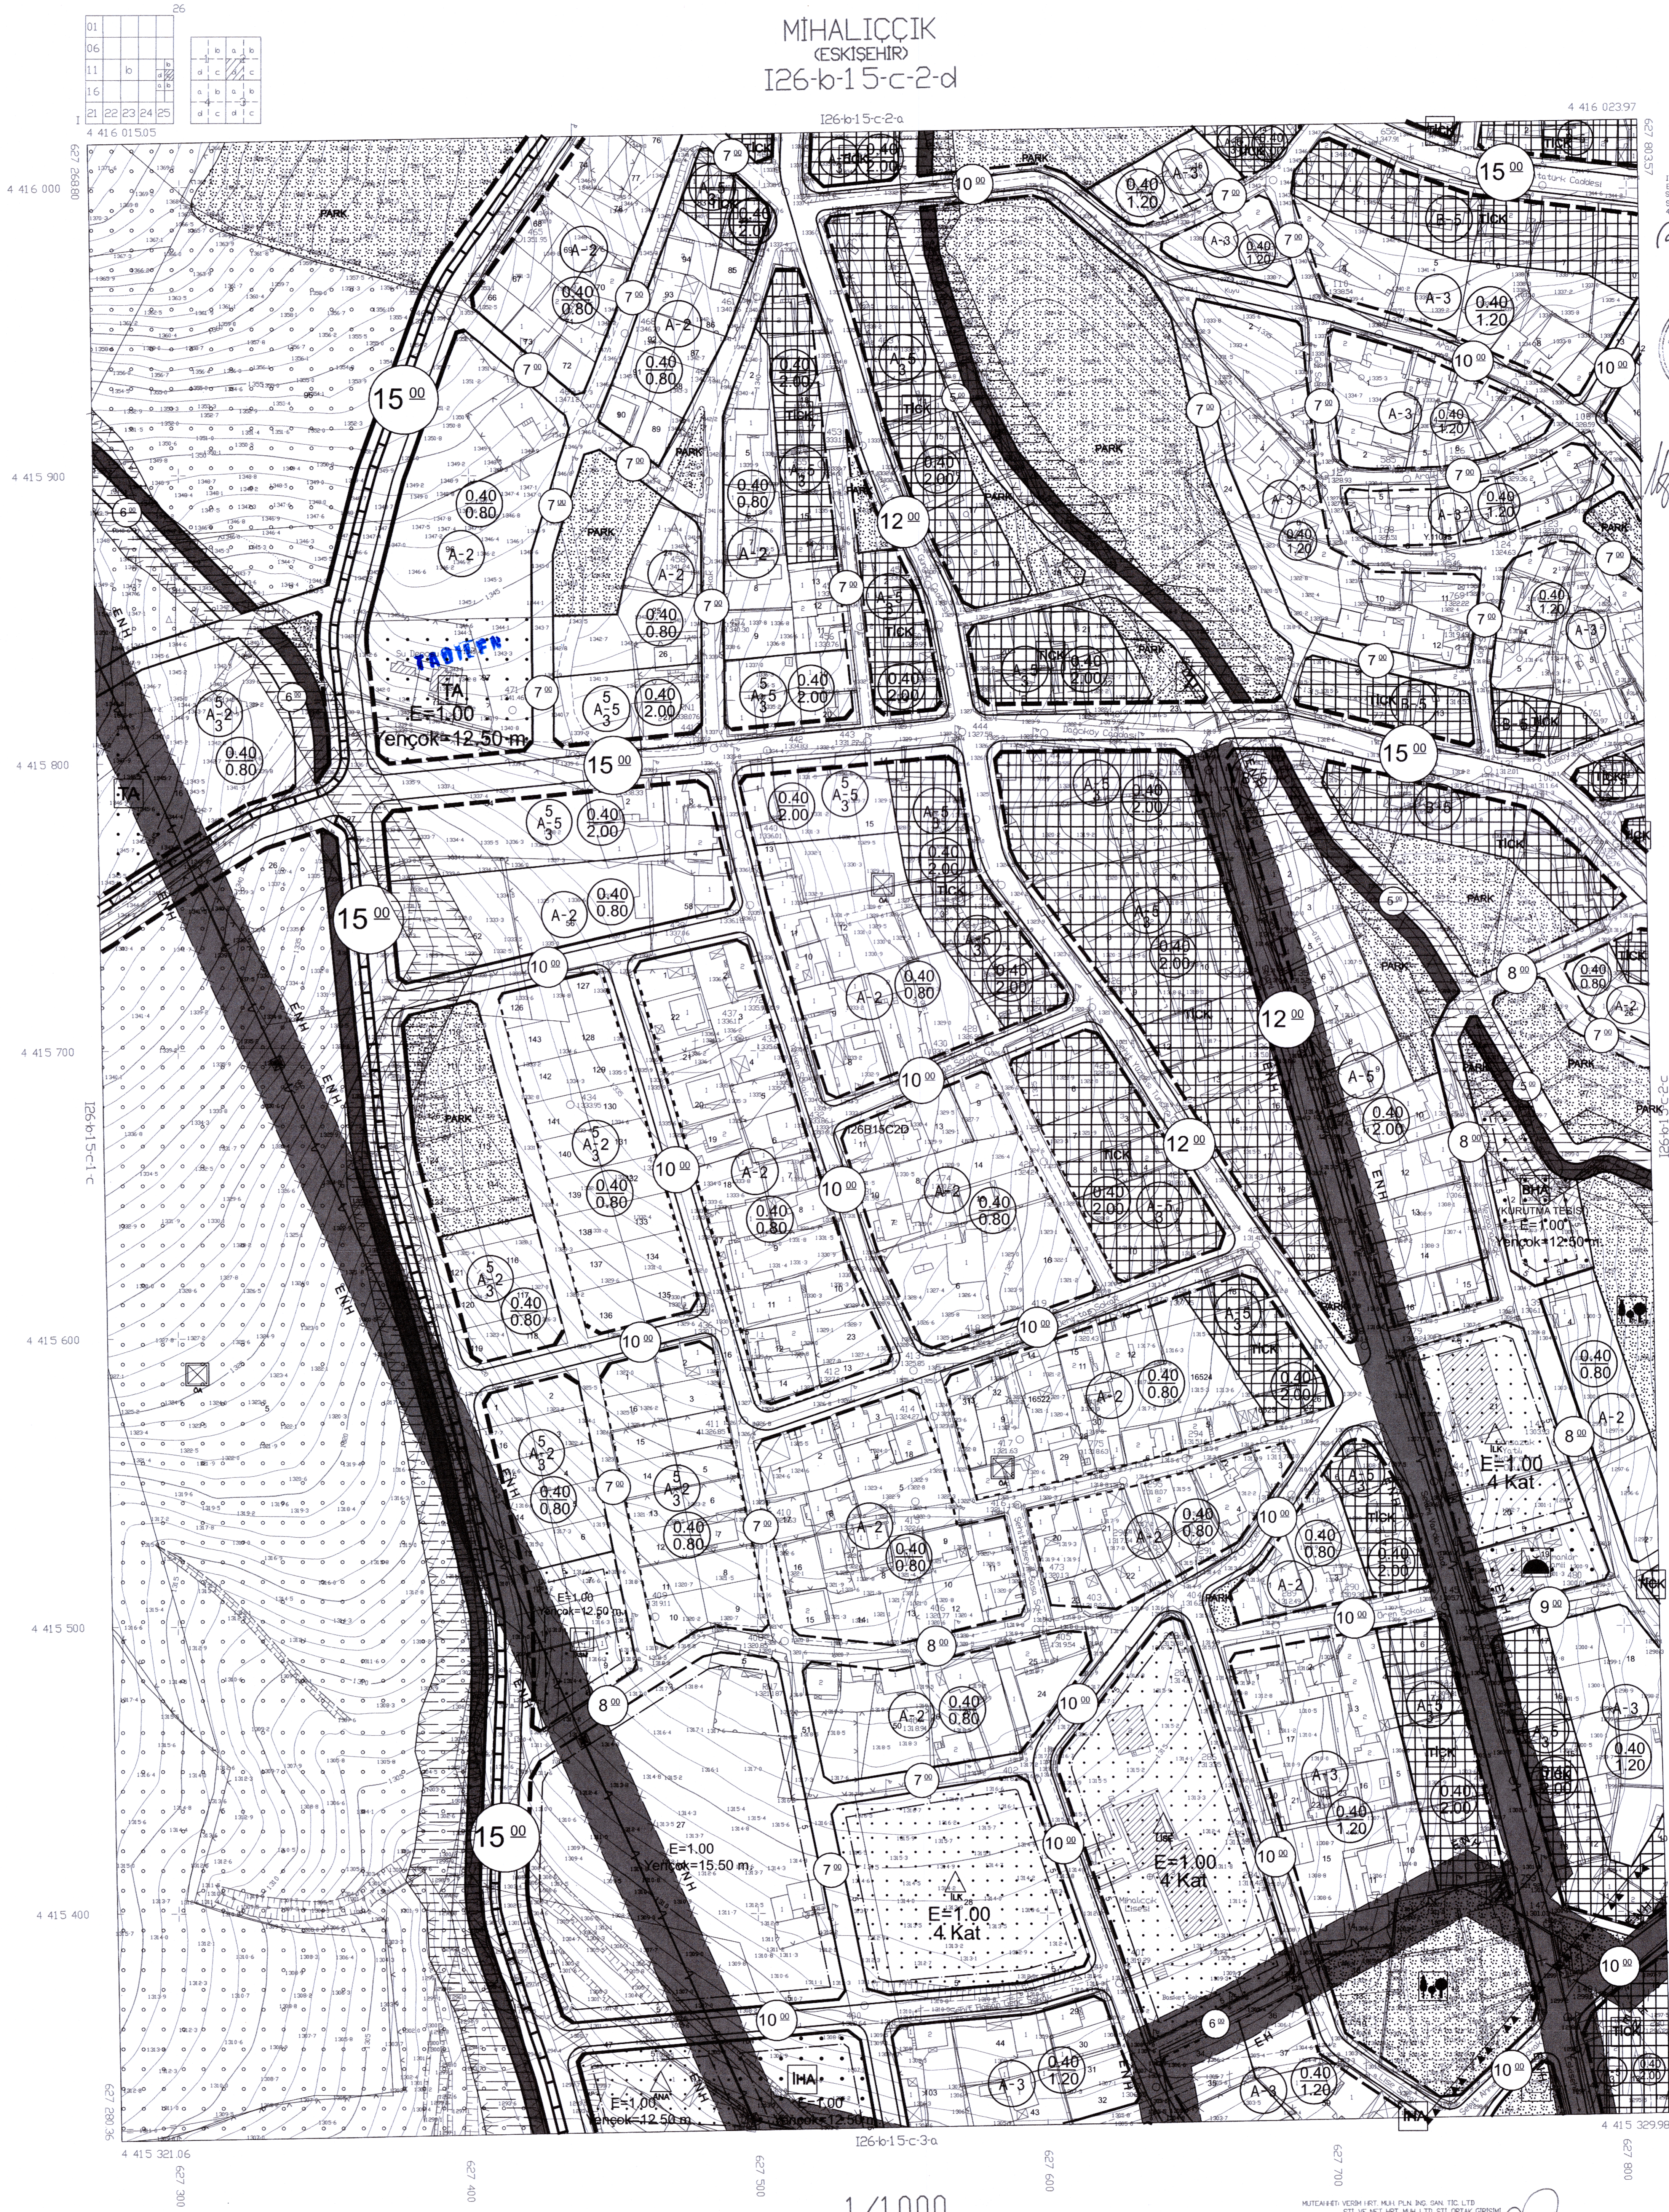

1/1000  
MİHALIÇCIK BELEDİYE BAŞKANI  
06/05/2011



İLERİ BAŞKANI ANKARA ŞİRİETİ  
A. GÖZDEMİR  
BELEDİYE BAŞKANI