


ESKİŞEHİR-MİHALIÇÇIK-AHURÖZÜ

(ANKARA)

I27-a-25-c-3-a

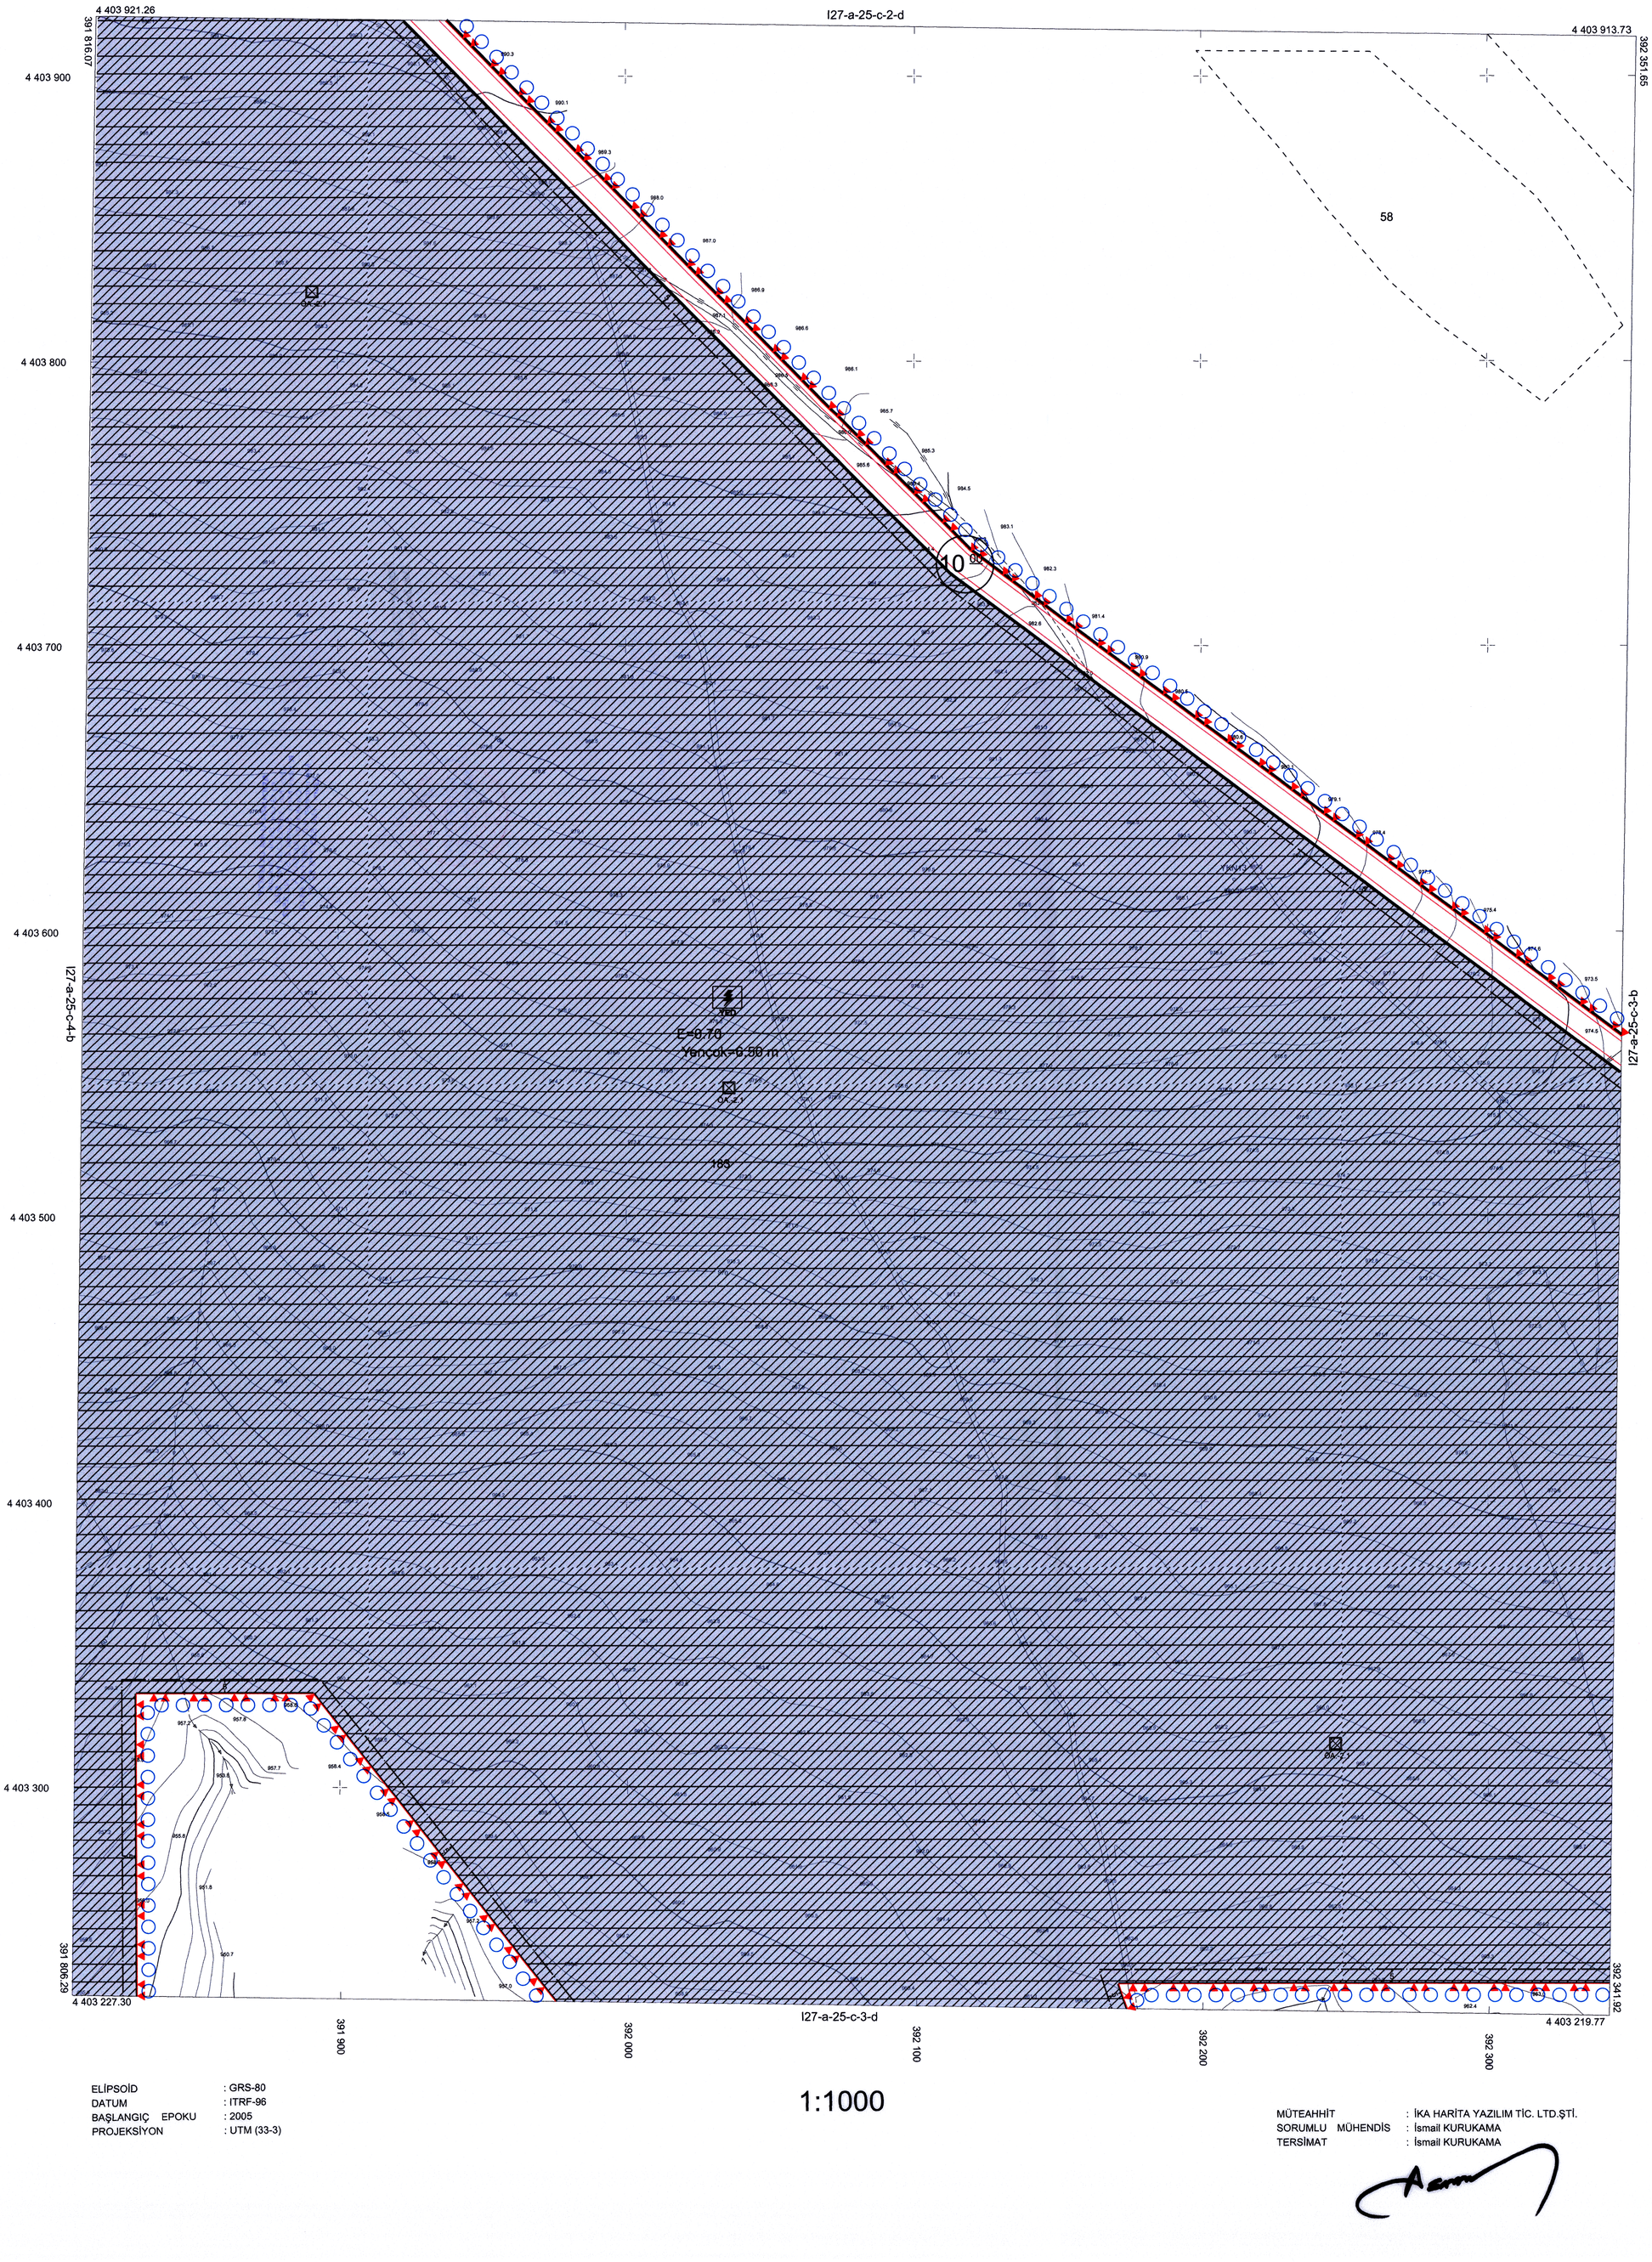

1:1000

MÜTEAHHİT İKA HARİTA YAZILIM TİC. LTD. ŞTİ. TARAFINDAN YAPILAN 20 ADET 1/1000 VE 5 ADET 1/5000 ÖLÇEKLİ HARİTA 3194 SAYILI İMAR KANUNUN 7/A MADDESİNE GÖRE İNCELENDİ ONANDI.

KONTROL
TASDİK

Duygu ÇETİN YAVUZ
Harita Mühendisi

ONAY
30. / 05 / 2025

Haydar ÇORUM
Belediye Başkanı

ELİPSOİD : GRS-80
DATUM : ITRF-96
BAŞLANGIÇ EPOKU : 2005
PROJEKSİYON : UTM (33-3)

MÜTEAHHİT : İKA HARİTA YAZILIM TİC. LTD.ŞTİ.
SORUMLU MÜHENDİS : İsmail KURUKAMA
TERSİMAT : İsmail KURUKAMA

ESKİŞEHİR-MİHALIÇÇIK-AHURÖZÜ-
(ANKARA)
I27-a-25-c-3-a