

MIHALIÇÇIK  
ESKİŞEHİR  
I26-b-15-c-3-a

I26-b15-c-2-d  
LABİLEN

MIHALIÇÇIK I26-b-15-c-3-a  
ESKİŞEHİR

01	1	2	3	4	5	6	7	8	9	10
06	11	16	21	26	31	36	41	46	51	56
61	66	71	76	81	86	91	96	101	106	111

MEDRESE MAH.36 ADA. 1 ve 8 PARSEL, CAMİKEBİR MH. 161 ADA. 10 PARSEL, 159 ADA. 1 PARSEL, 176 ADA. 32, 33, 43, 103 ve 104 PARSEL İLE X:4416310-4416320, Y:5275588-6275688 KORDİNAT BÖLGESİNDE UYGULAMA İMAR PLANI DEĞİŞİKLİĞİ

ÖLÇEK: 1/1000, PIN: .....

**MIHAL KARAAĞAÇ**  
İmar Planı Hazırlama, Çizim ve İzleme Şirketi  
Etiler, Beşiktaş, İstanbul  
Tic. Sic. No: 271811644  
Vergi No: 34519238881529  
Telefon: +90 212 291 3034

**LABİLEN**


Erşançık İl, Mihaliçcik İlçe, 3. seğit  
paftadan ibaret, 1/1000 ölçekli, Uygulama  
İmar Planı Hazırlama, Çizim ve İzleme Şirketi  
Etiler, Beşiktaş, İstanbul  
Tic. Sic. No: 271811644  
Vergi No: 34519238881529  
Telefon: +90 212 291 3034  
PIN : 448-13070

MIHALIÇÇIK  
BELEDİYE BAŞKANI

**Haydar ÇORUM**  
Belediye Başkanı

BUYÜKŞEHİR  
BELEDİYE BAŞKANI

**Yıldırım KAYA**  
Belediye Başkanı

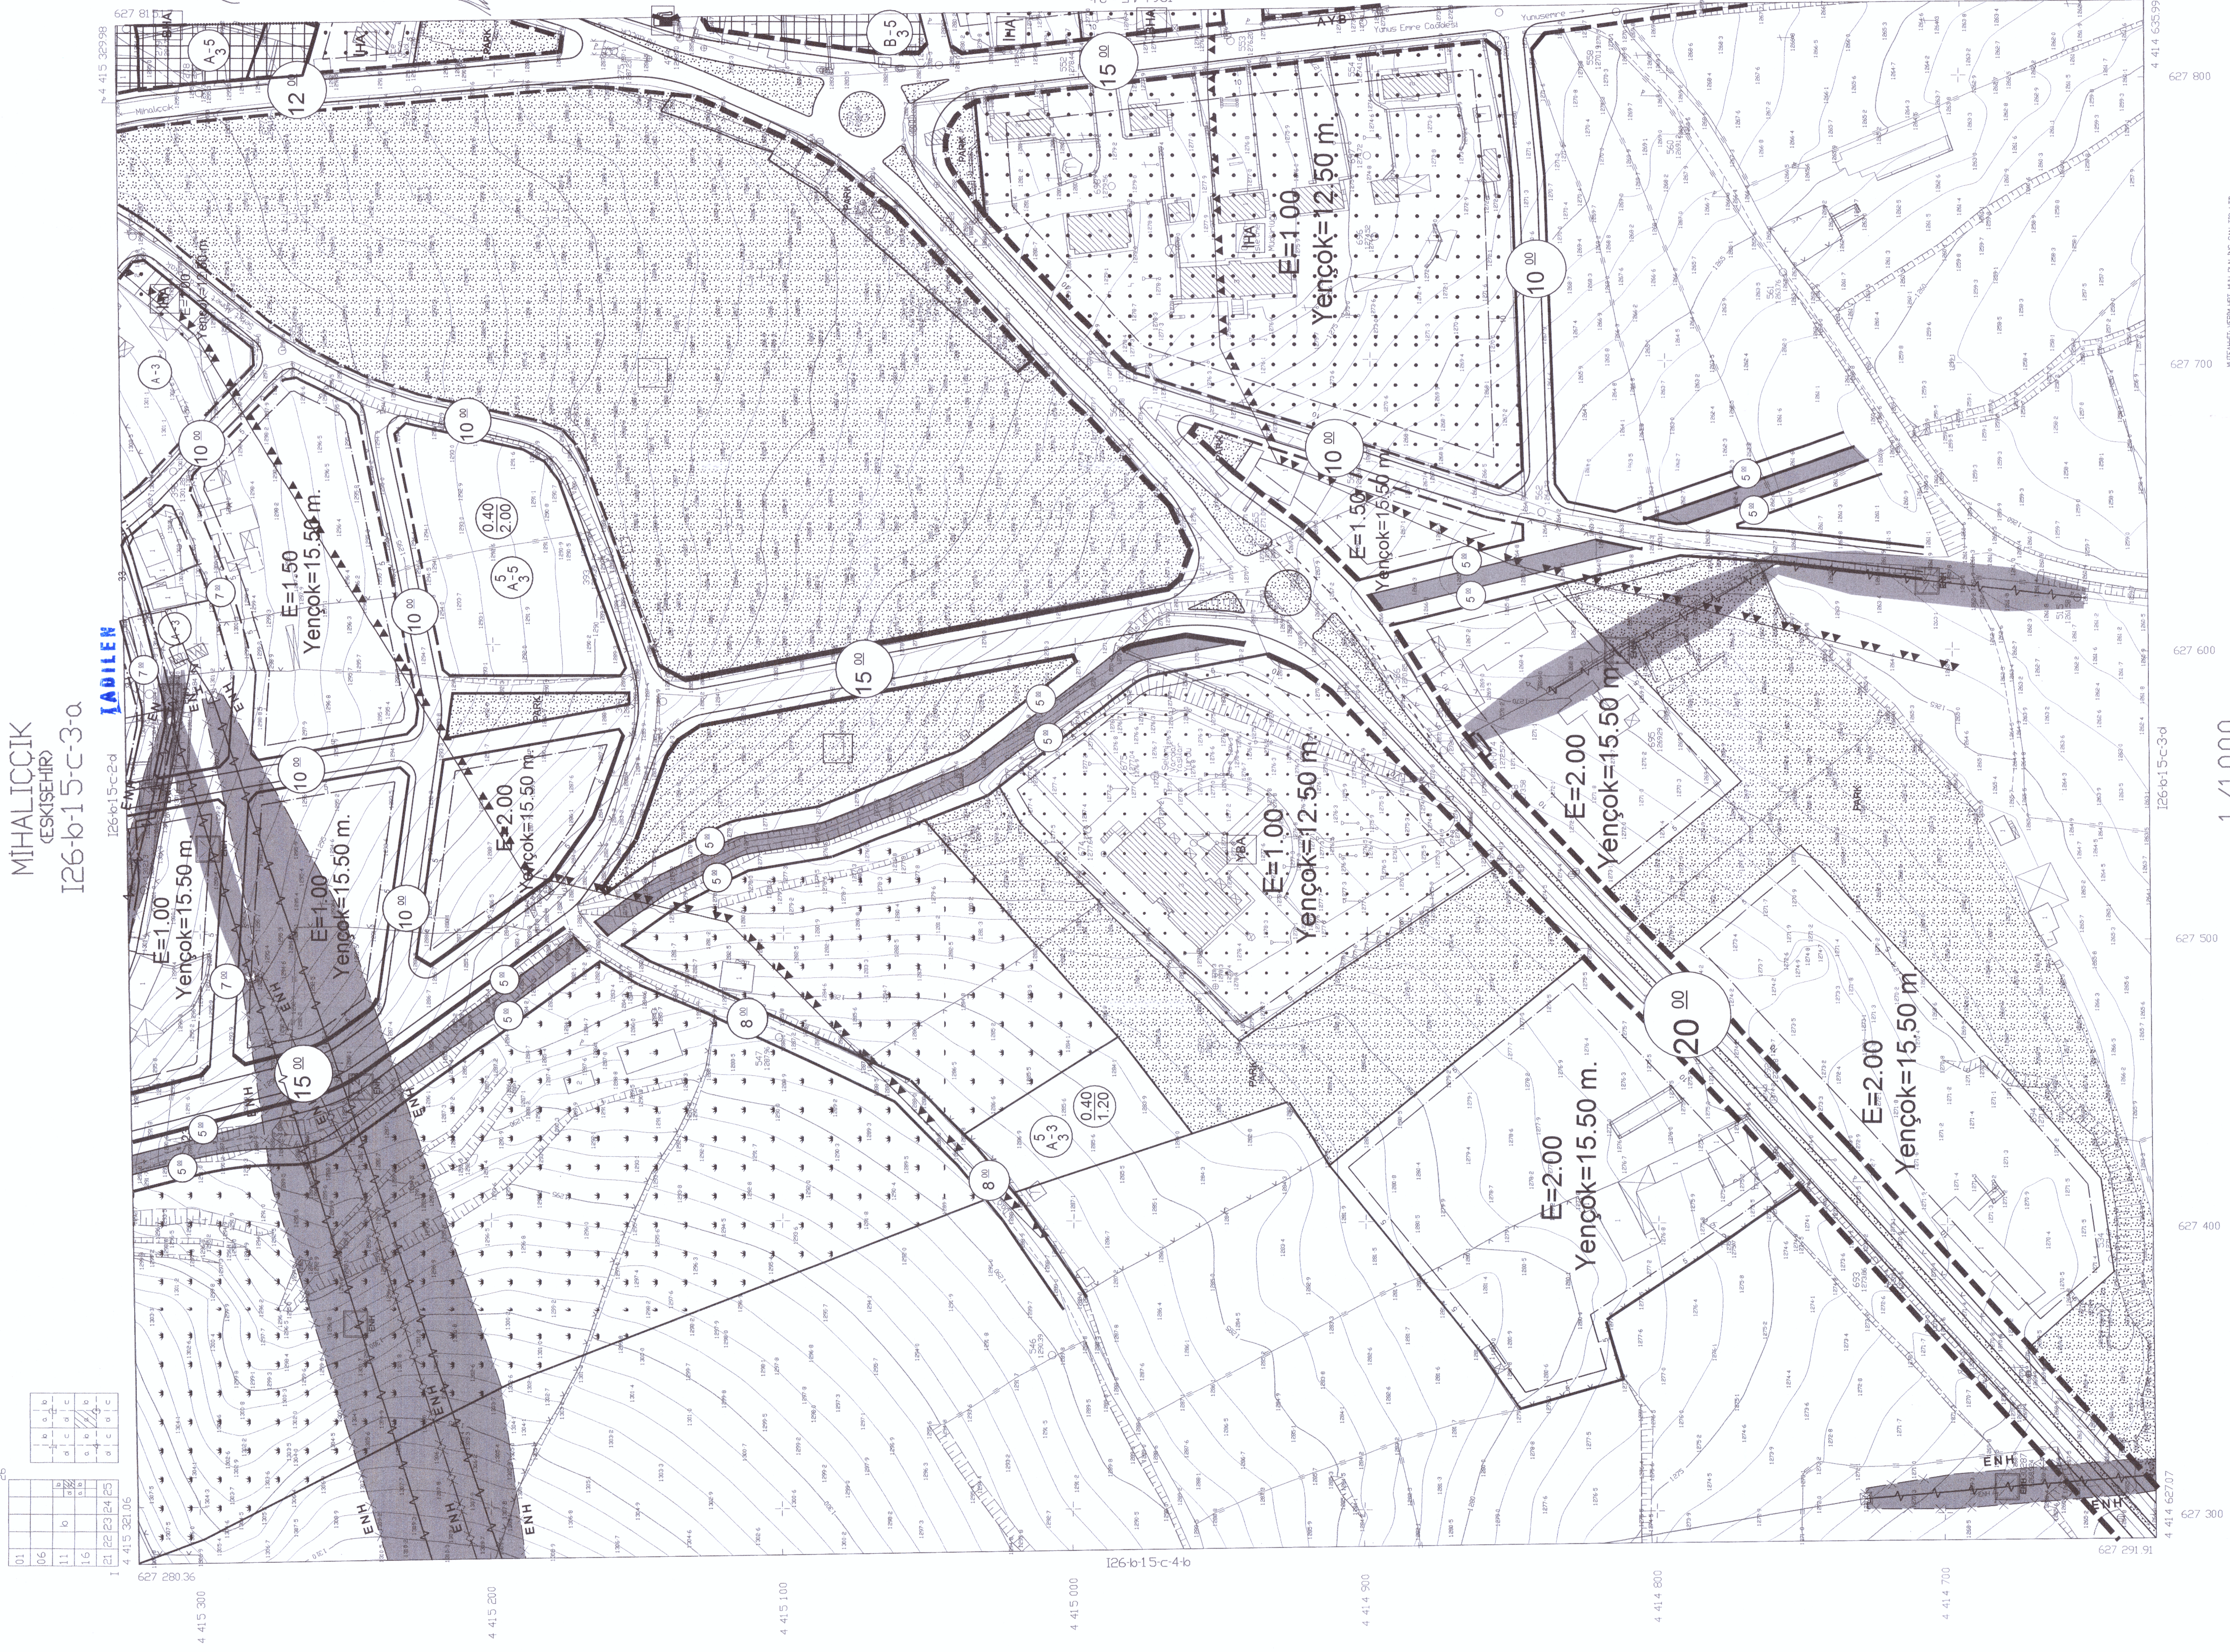

1/1000

*Handwritten signature*

ŞEHİR MÜHÜRÜ  
ESKİŞEHİR  
100 1/1000  
2011



ALP ERGUN, İMAR PLANI VE İZLENİMLERİNİN  
YAPILMASI İÇİN GÖREVLENDİRİLMİŞ  
MÜHÜRÜZÜMÜS BİRİMİ

MİHALIÇÇIK BELEDİYESİ İMAR PLANI İZLENİMLERİNİN  
YAPILMASI İÇİN GÖREVLENDİRİLMİŞ  
MÜHÜRÜZÜMÜS BİRİMİ

1/1000