

T.C.  
MIHALIÇCIK BELEDİYE BAŞKANLIĞI

MEDRESE MAH.36 ADA. 1 ve 8 PARSEL, CAMİKEBİR MAH.161 ADA.10 PARSEL, 159 ADA.1 PARSEL, 176 ADA. 32, 33, 43, 109 ve 104 PARSEL İLE X.41616310-4416320, Y.6275558-627568. KOORDİNAT BÖLGESİNDE  
UYGULAMA İMAR PLANI DEĞİŞİKLİĞİ

ÖLÇEK: 1/1000, PIN: .....

**MIHALIÇCIK**  
İmar Planı Bütçe Birim No: 159  
Görsel Çizim: Y.41.616.01.30.34  
Aralık 2022

DB-15-C1b	DB-15-C2a	27a-11-d1a
DB-15-C1c	DB-15-C2b	27a-11-d1d
DB-15-C4b	DB-15-C3a	27a-11-d4a
DB-15-C4c	DB-15-C3d	


**TABİLEN**

Ermişli, Ahişka, İlmi, 3 adet  
patadan ibaret **1100** elgelli **Uygulama**  
İmar Planı Başkanlığı, Büyükşehir Belediye  
Meclisinin **14.12.2022** tarih **545** sayılı  
Kararı ile kabul edilmiştir.  
PIN : **X.41.616.30.16**

MIHALIÇCIK  
BELEDİYE BAŞKANI



BUYÜKŞEHİR  
BELEDİYE BAŞKANI

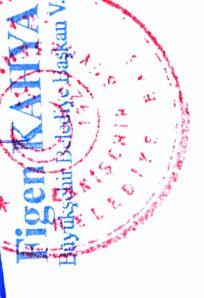


101					
102					
103					
104					
105					
106					
107					
108					
109					
110					

4 416 709105  
1 126 212 24 25

MIHALIÇCIK  
ESKİŞEHİR  
I26-b-15-c-2-a

I26-e1 5-b-3-d

4 416 71797  
627 79197

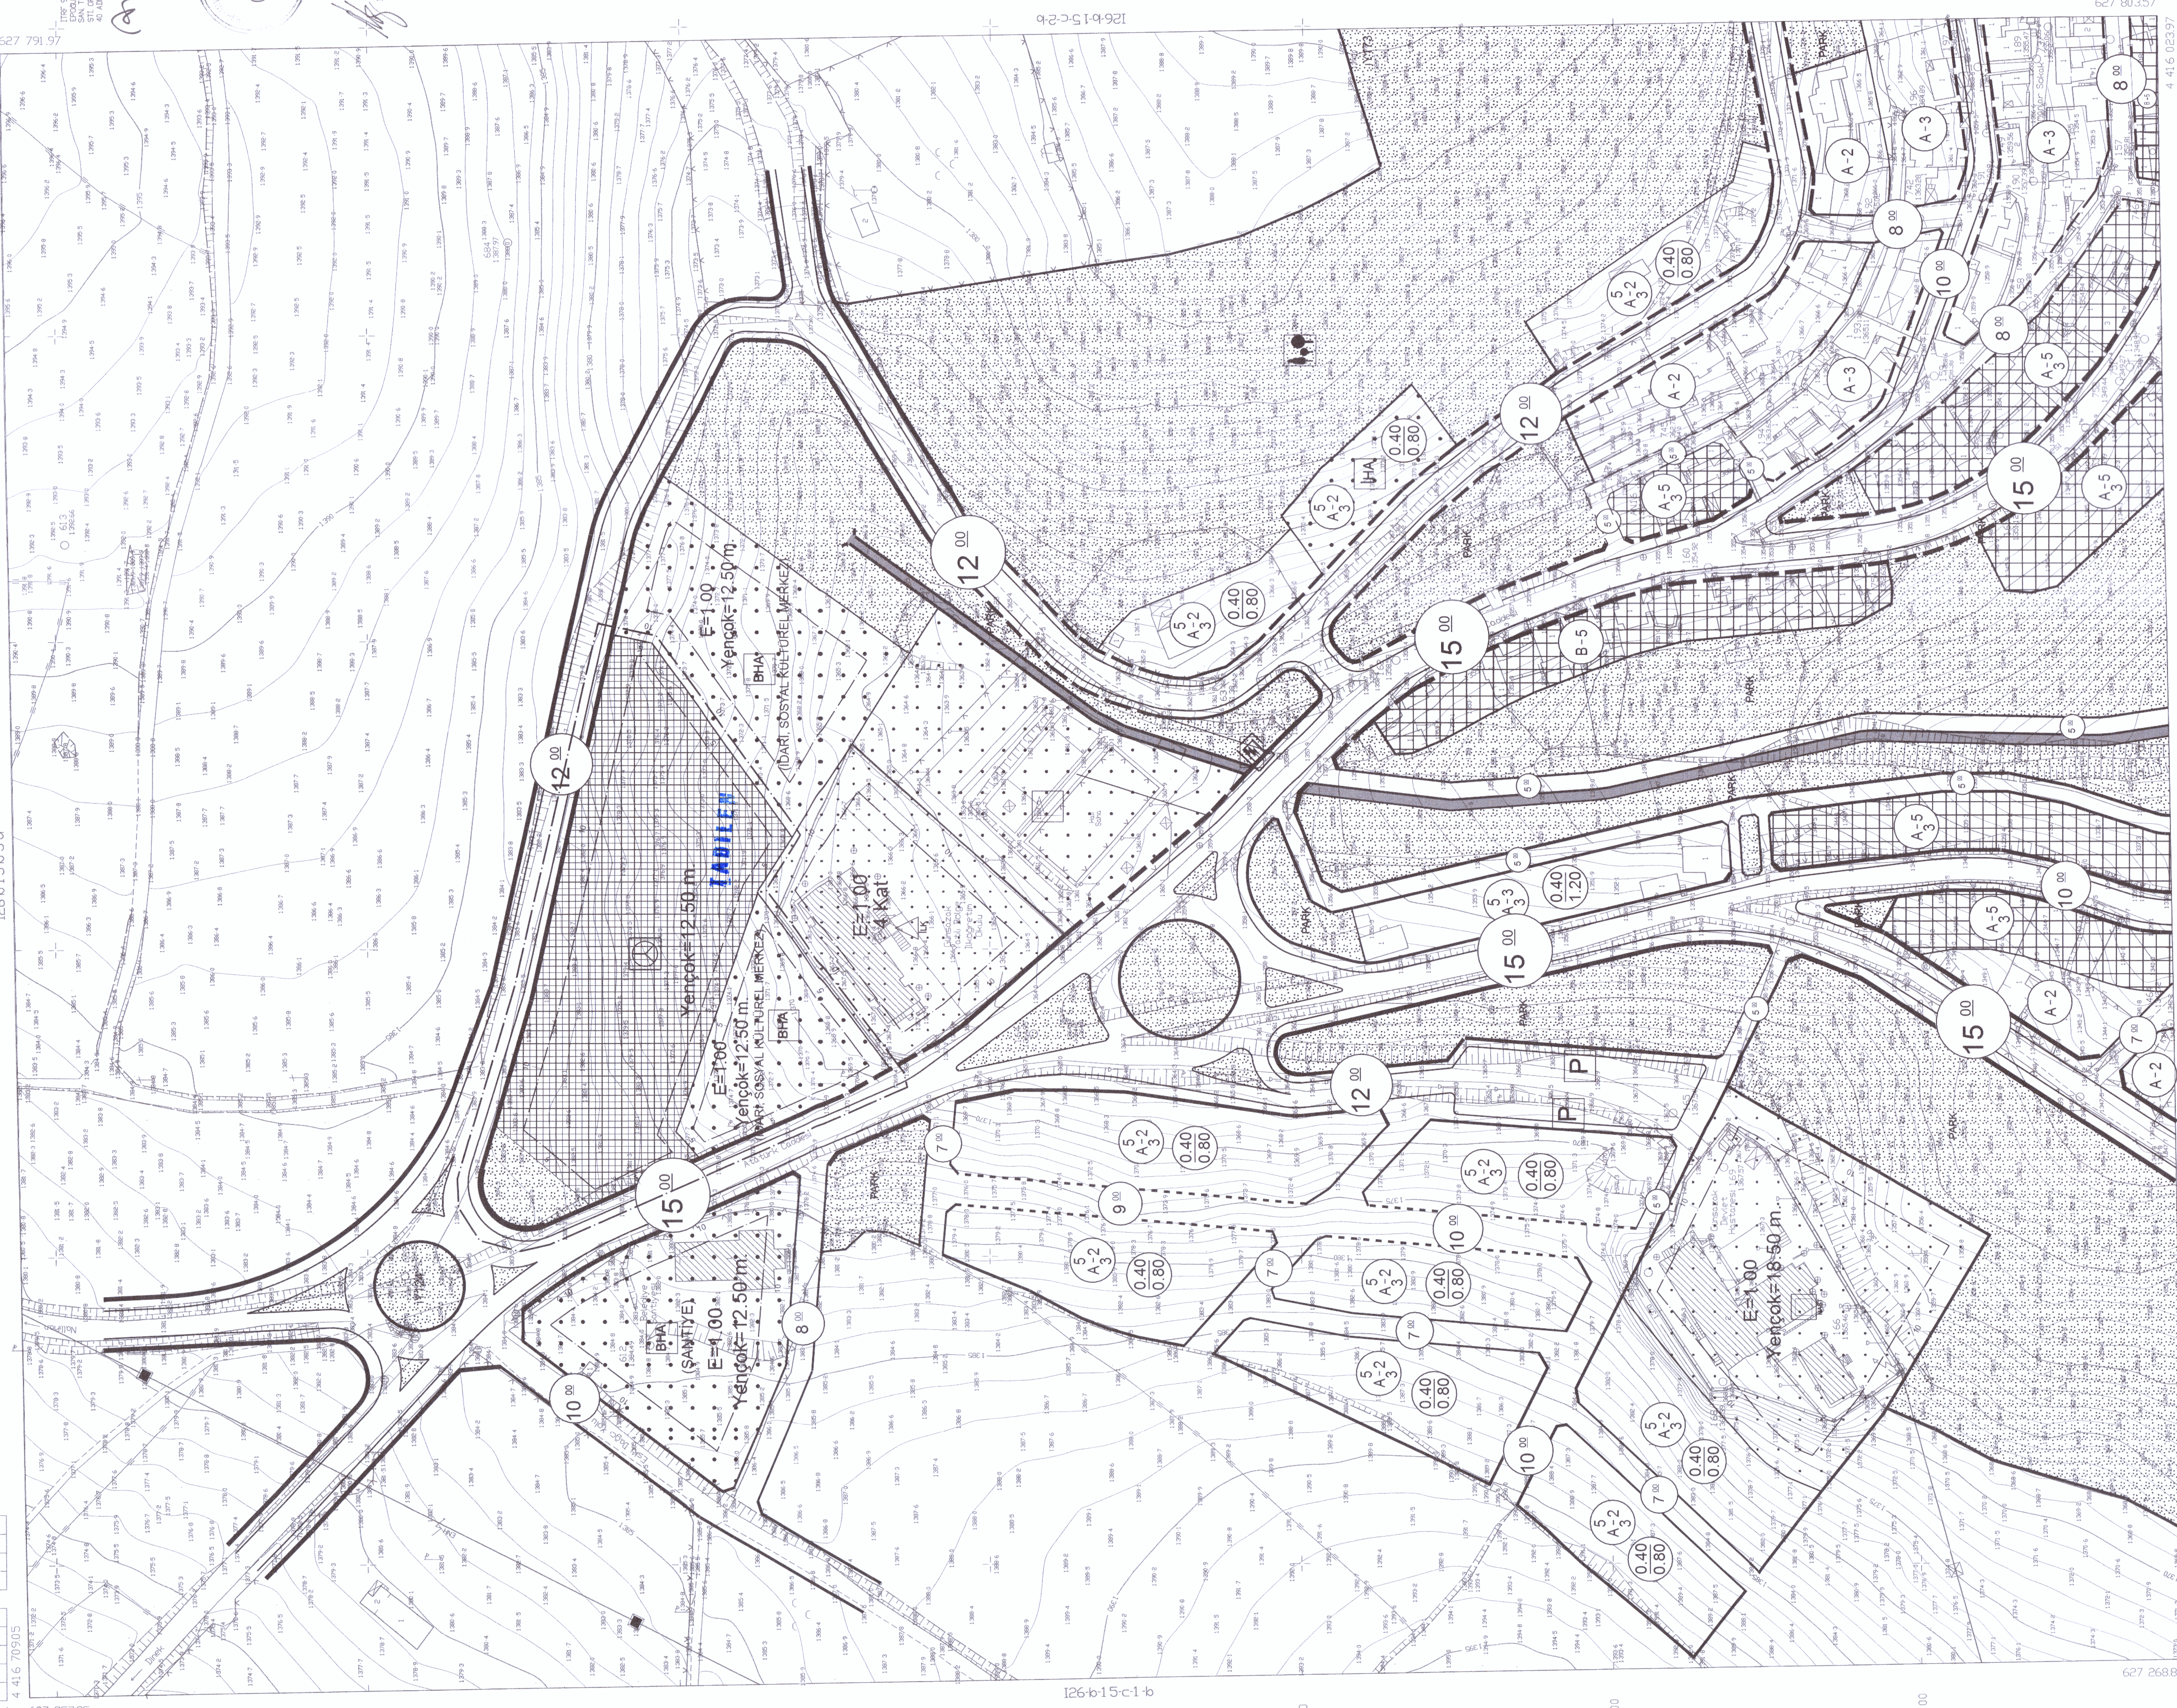

4 416 013025 627 26880  
4 416 200 627 500  
4 416 100 627 800  
I26-b-15-c-2-d 1 / 1000  
4 416 02397 627 800

MIHALIÇCIK ESKİŞEHİR  
I26-b-15-c-2-a

MIHALIÇCIK ESKİŞEHİR