


MIHALIÇCIK (ESKİŞEHİR)
UYGULAMA İMAR PLANI DEĞİŞİKLİĞİ

50L1A-50K2B-51L4A-51L4D-51K3B-51K3C

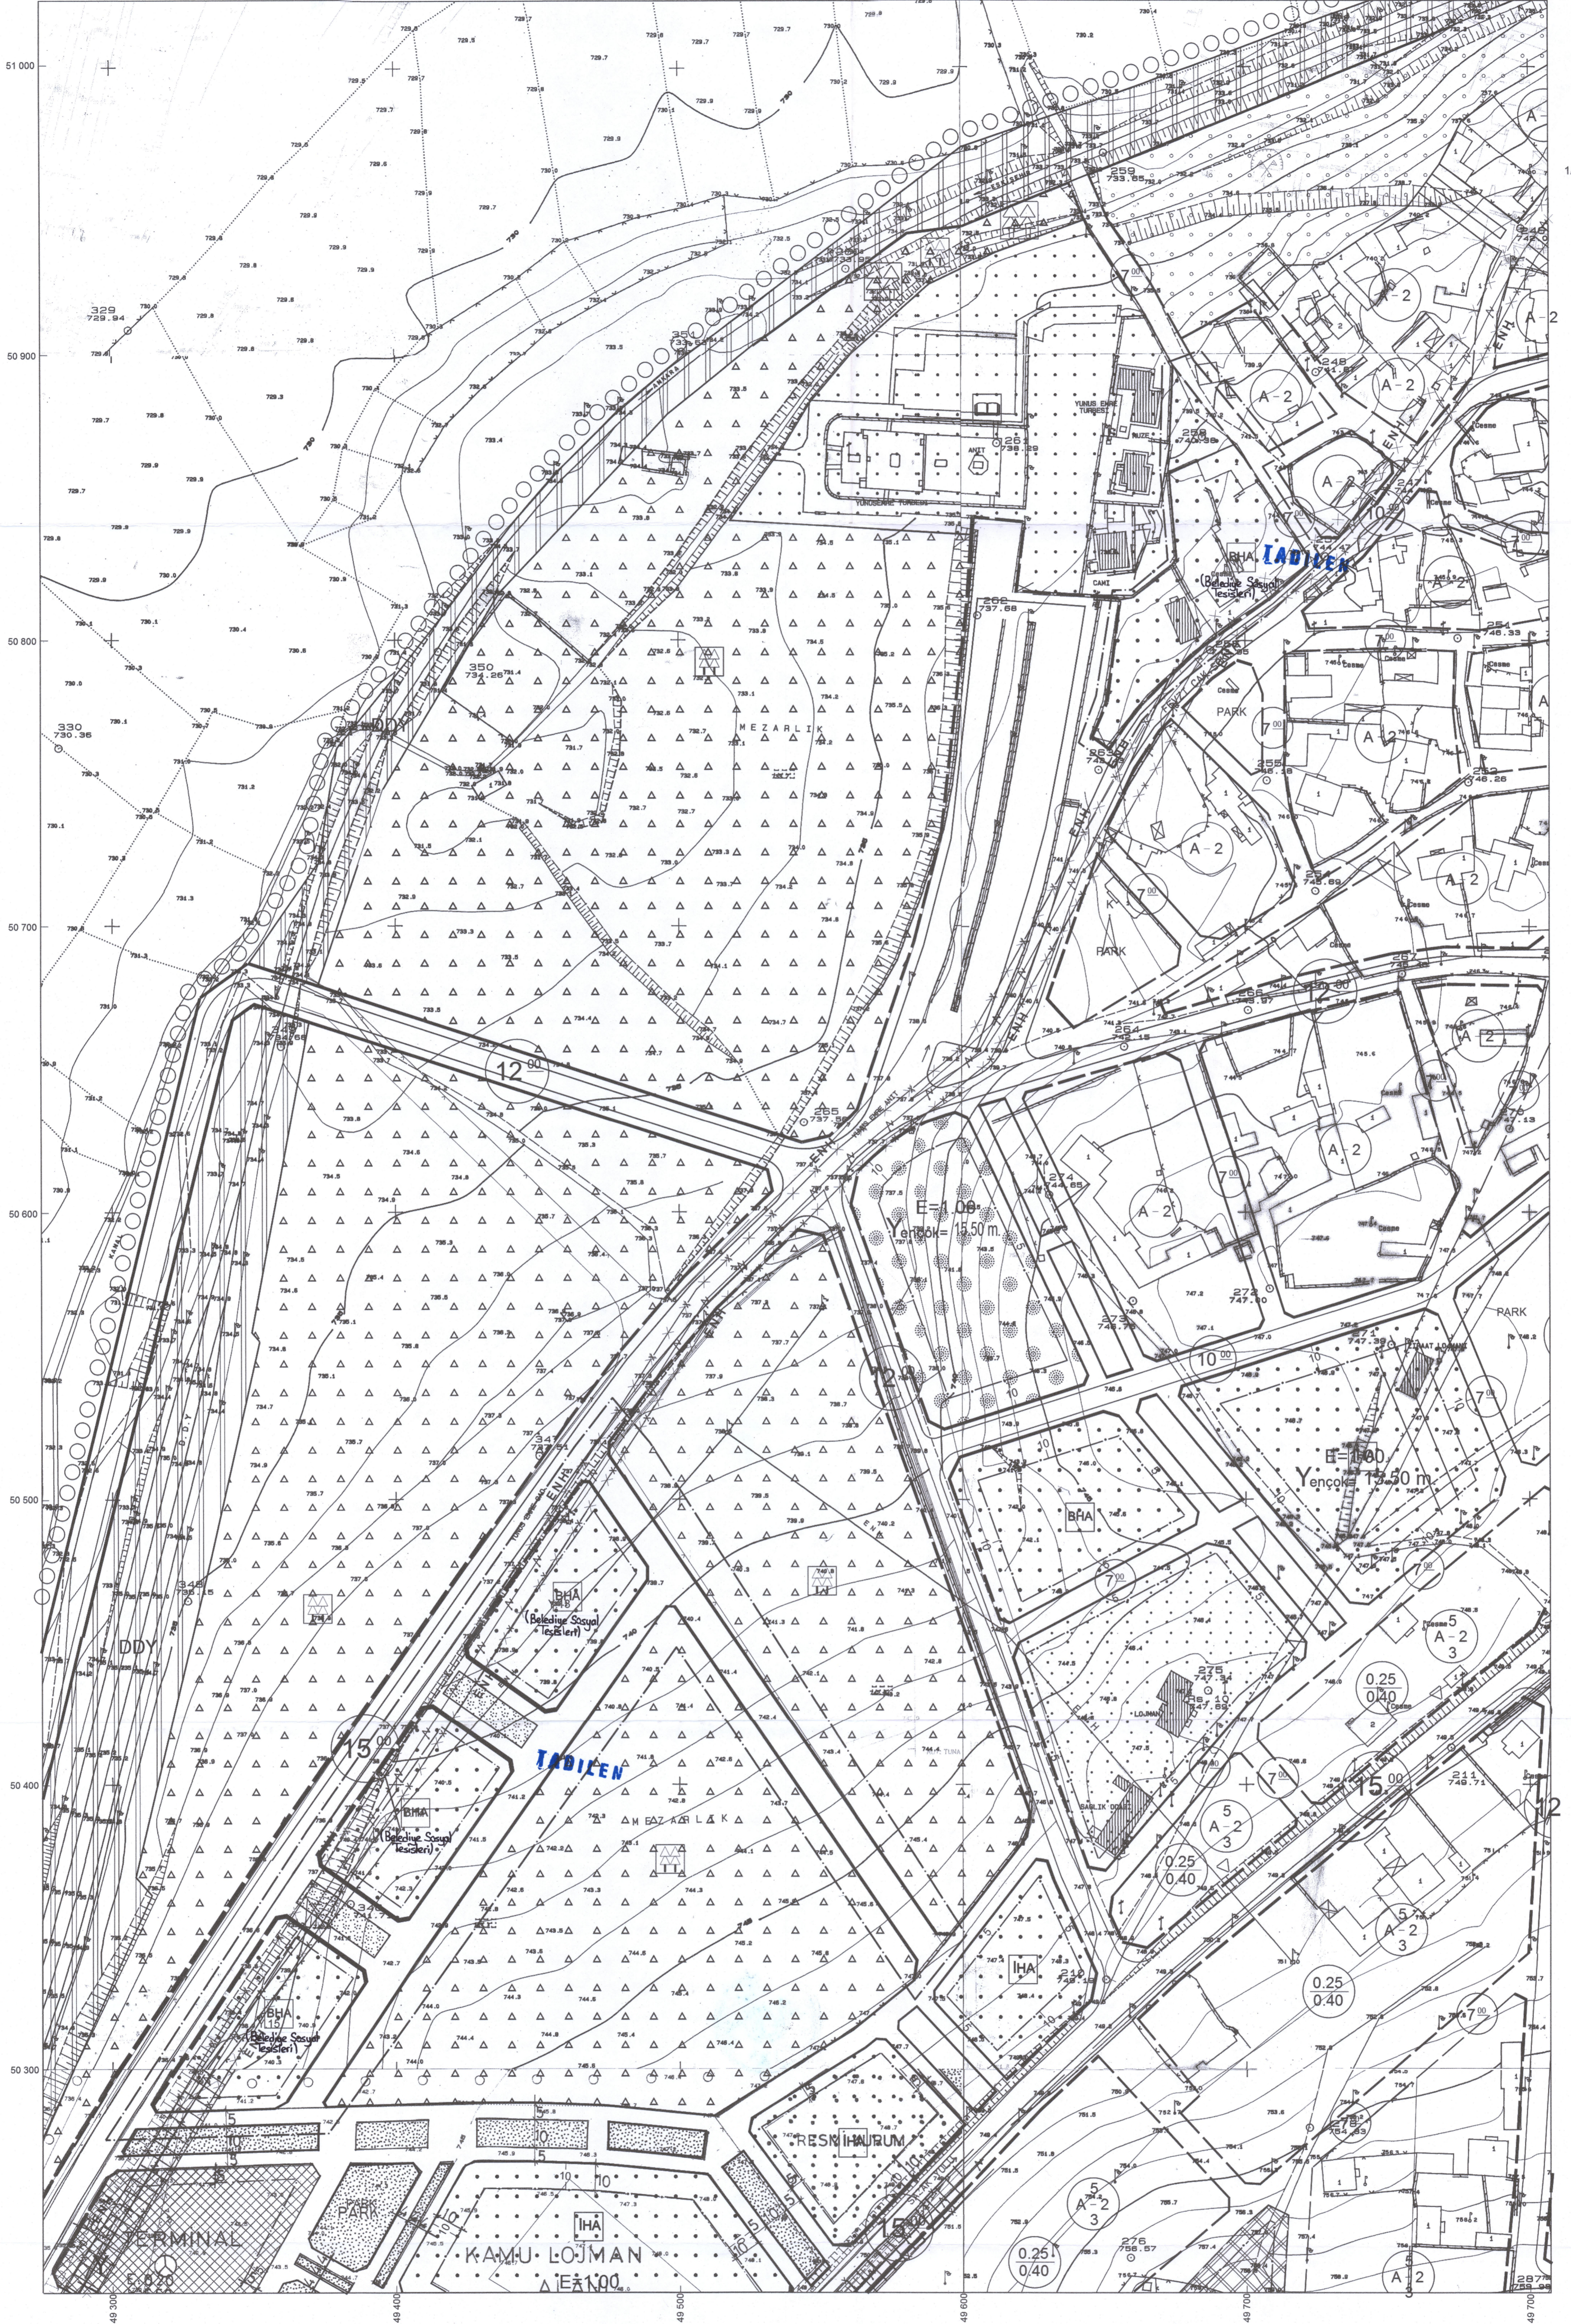

1/1000

PLAN DEĞİŞİKLİĞİ ONAMA SINIRI


HAZIRLAYAN

MIHALIÇCIK BELEDİYE. BŞK.

BÜYÜKŞEHİR BELEDİYE. BŞK.

KADEM KARAGÖZ
Şehir ve Bölge Planlama
Kırsal Sektör ve PTT Hizmetleri
Yeni İş. Mh. No. 2/Kat. 3 D.310
Tel: (0222) 271 49 39 ESKİŞEHİR
Eskişehir V.D. Bşk. 2080 3351 082

Nihal KARAGÖZ
Şehir ve Bölge Planlama
A.Öğretim Üyesi
Donanım No: 2019
Könlük Müh. Algoritmaları T.C. B.Ş.
Bodrum/MİLLİ
Eskişehir

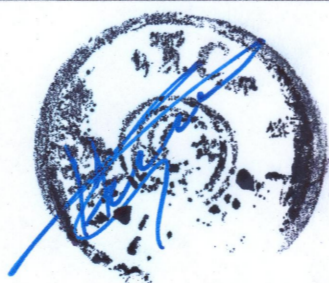

Büyükşehir Belediye Meclisinin 15.09.2021
tarihli 452. sayılı Kararı ile kabul edilmiştir.
PK: WIP-38769.1

Mustafa ÖNDER
Büyükşehir İktisadi İşleri Bşk.